彩の国

さいたま芸術劇場

SAITAMA ARTS THEATER

小ホール　Adaptable Theater

荷解き							H1	H2	H3	H4	C1	1	2	L1	H5	H6	H7	H8	L2	C2	L3	H9	H10	H11	H12	L4	C3	L5	H13	H14	H15	H16	L6	C4	L7	H17	H18	L8	C5	H19	H20	H21	H22	H23	H24	L9	C6	上手側移動吊り点							下手側移動吊り点							2FGR	2FGL
大黒バトン	東西バトン下手	東西バトン上手	B15	B14	B13	B12	第1吊フック	第2吊フック	第3吊フック	第4吊フック	キャットウォーク1	吊りもの バトン1	吊りもの バトン2	ライトバトン1	第5吊フック	第6吊フック	第7吊フック	第8吊フック	ライトバトン2	キャットウォーク2	ライトバトン3	第9吊フック	第10吊フック	第11吊フック	第12吊フック	ライトバトン4	キャットウォーク3	ライトバトン5	第13吊フック	第14吊フック	第15吊フック	第16吊フック	ライトバトン6	キャットウォーク4	ライトバトン7	第17吊フック	第18吊フック	ライトバトン8	キャットウォーク5	第19吊フック	第20吊フック	第21吊フック	第22吊フック	第23吊フック	第24吊フック	ライトバトン9	キャットウォーク6	R1	R2	R3	R4	R5	R6	R7	R8	R9	R10	R11	R12	R13	R14	2FGバトン上手	2FGバトン下手
							第1点吊り	第2点吊り	第3点吊り	第4点吊り	第5点吊り	第6点吊り	第7点吊り	第8点吊り	第9点吊り	第10点吊り	第11点吊り	第12点吊り	第13点吊り	第14点吊り	

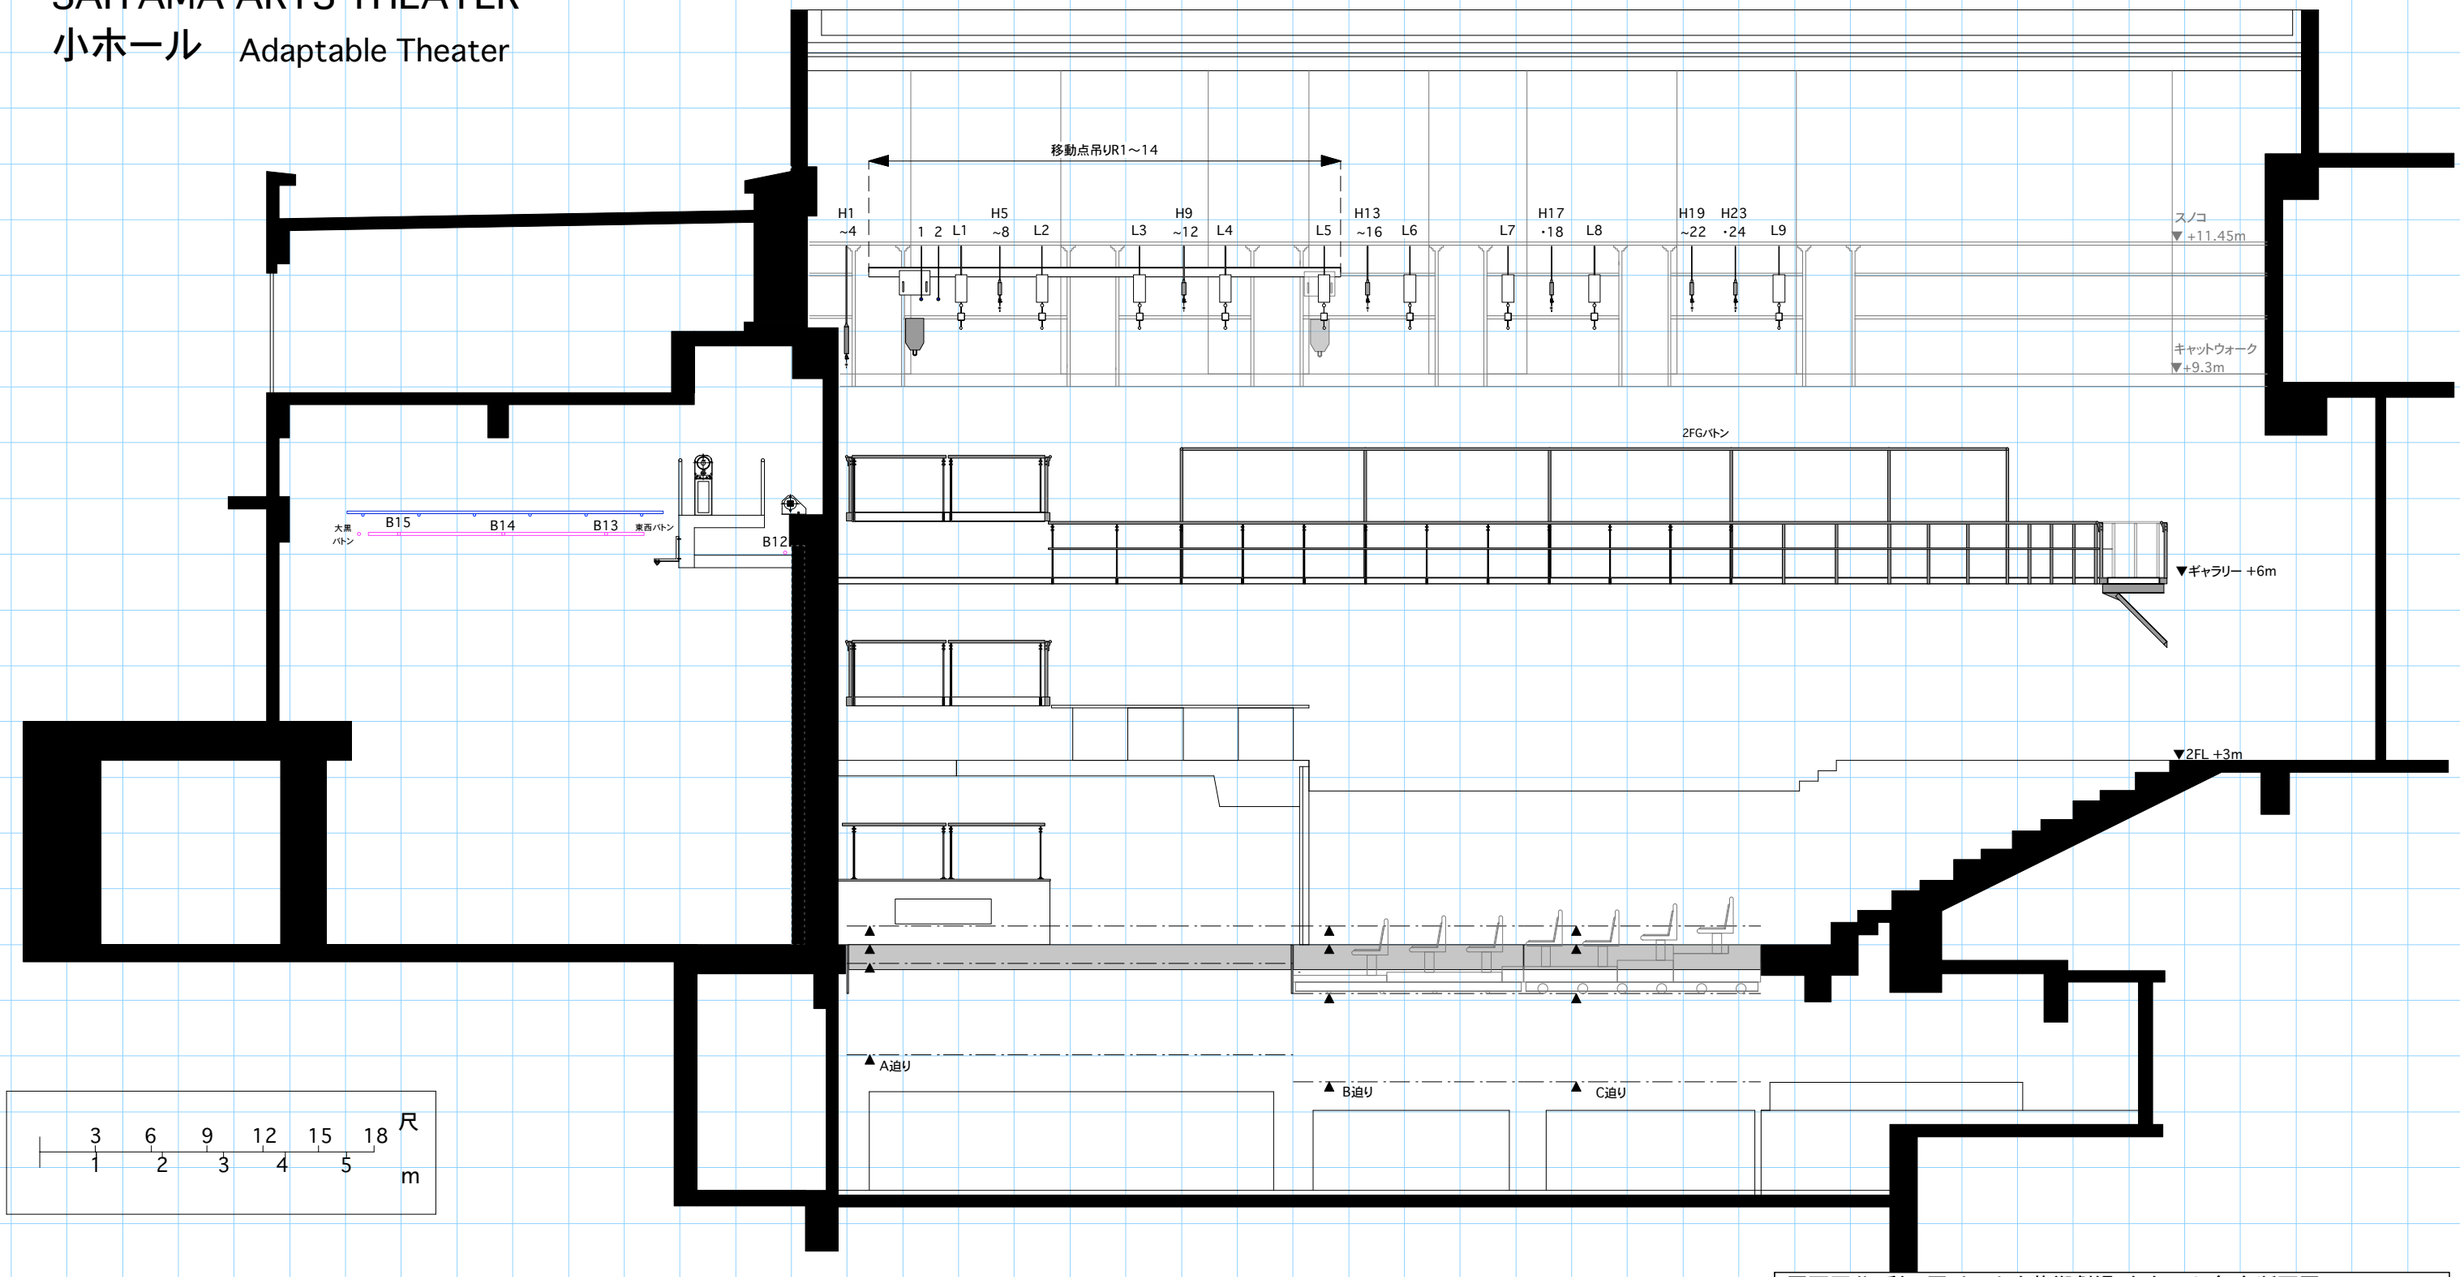

3 6 9 12 15 18 尺
1 2 3 4 5 m

A迫り停止箇所(▲)
+0.3m
±0(舞台面)
−0.3m
−1.8m

B迫り停止箇所(▲)
+0.3m
±0(舞台面)
−0.8m
−2.24m

C迫り停止箇所(▲)
+0.3m
±0(舞台面)
−0.8m
−2.24m

図面区分:彩の国 さいたま芸術劇場 小ホール 舞台断面図			
演 目		上演期間	
演 出		備 考:	
美 術			
照 明			
音 響			
舞台監督			

S=1:100　2012.7/30