

第2プロセニアムバトン
プロセニアムライトバトン

第1プロセニアムバトン
可動プロセニアム
織帳
オペラカーテン
B1 (暗転幕)
B2


L.B-1
B4
B5
B6
B7
B8
B9
B10

L.B-2
B11
B12
B13
B14
B15
B16
B17

L.B-3
B18
B19
B20
B21
B22
B23
B24

L.B-4
B25
B26
B27
B28
B29
B30
B31

L.B-5
B32
B33
B34
B35
B36
B37
B38 (落音幕)

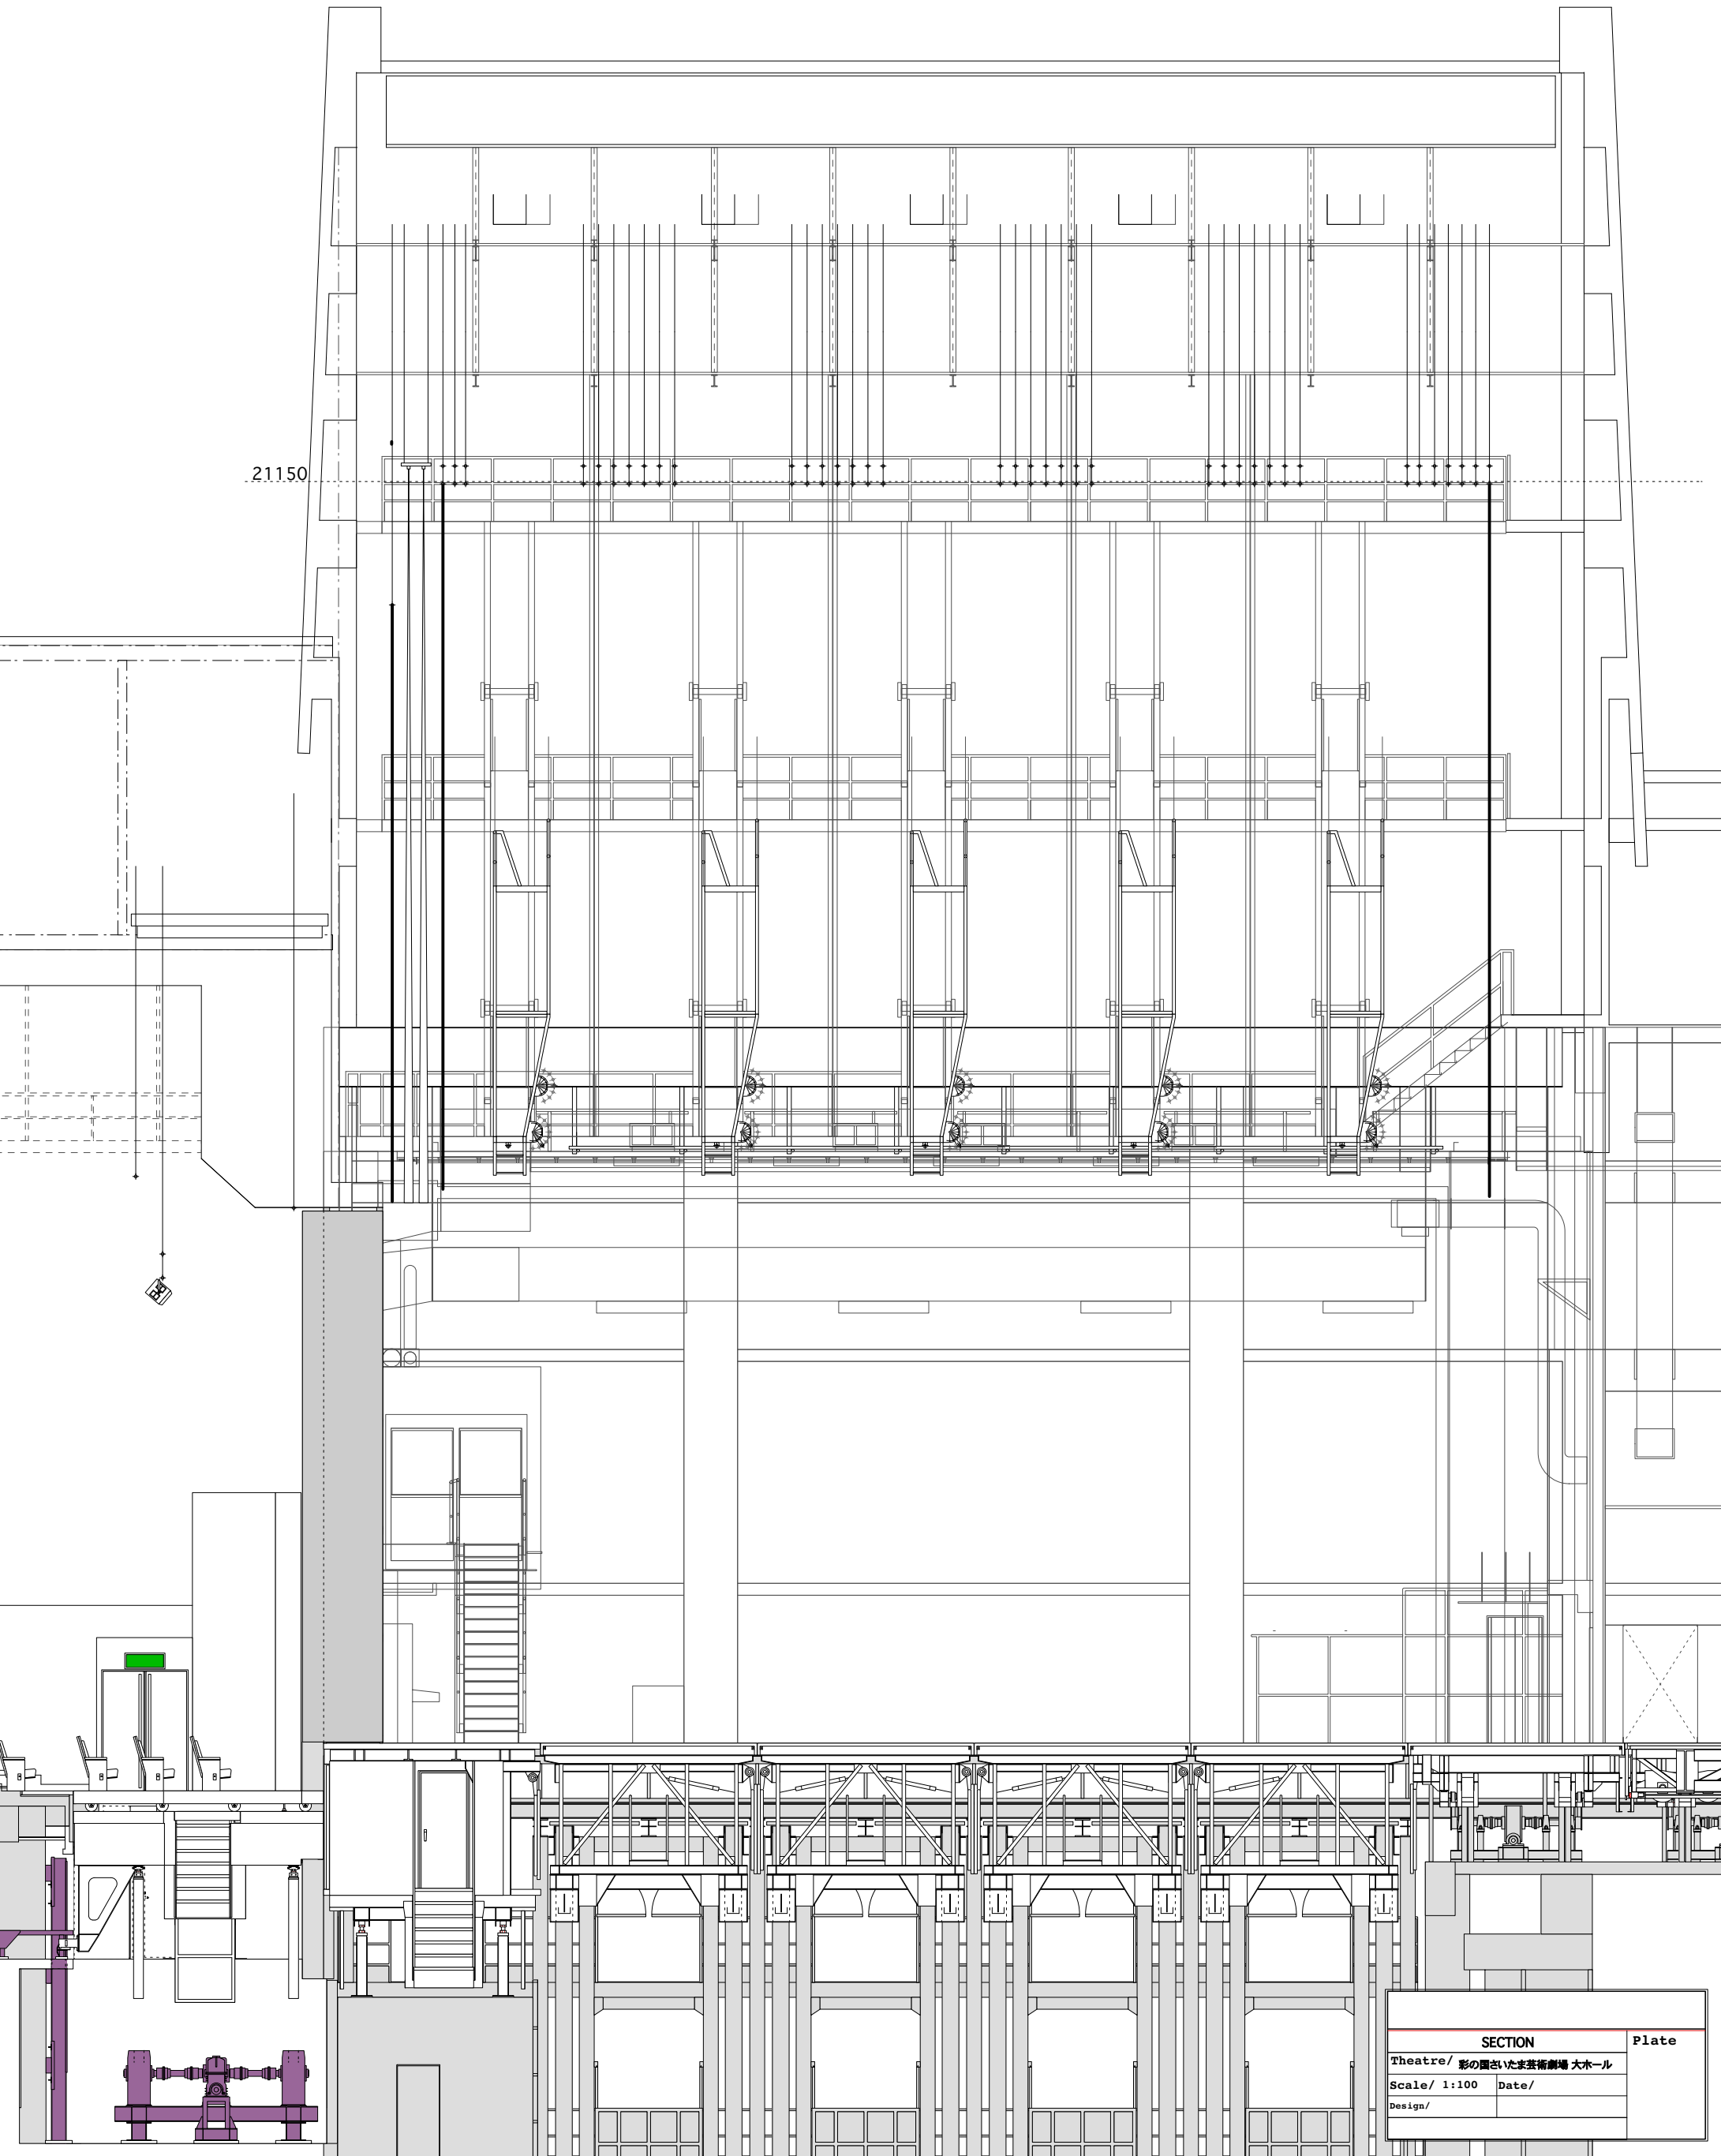

21150

SECTION		Plate
Theatre/ 彩の園さいたま芸術劇場 大ホール		
Scale/ 1:100	Date/	
Design/		