


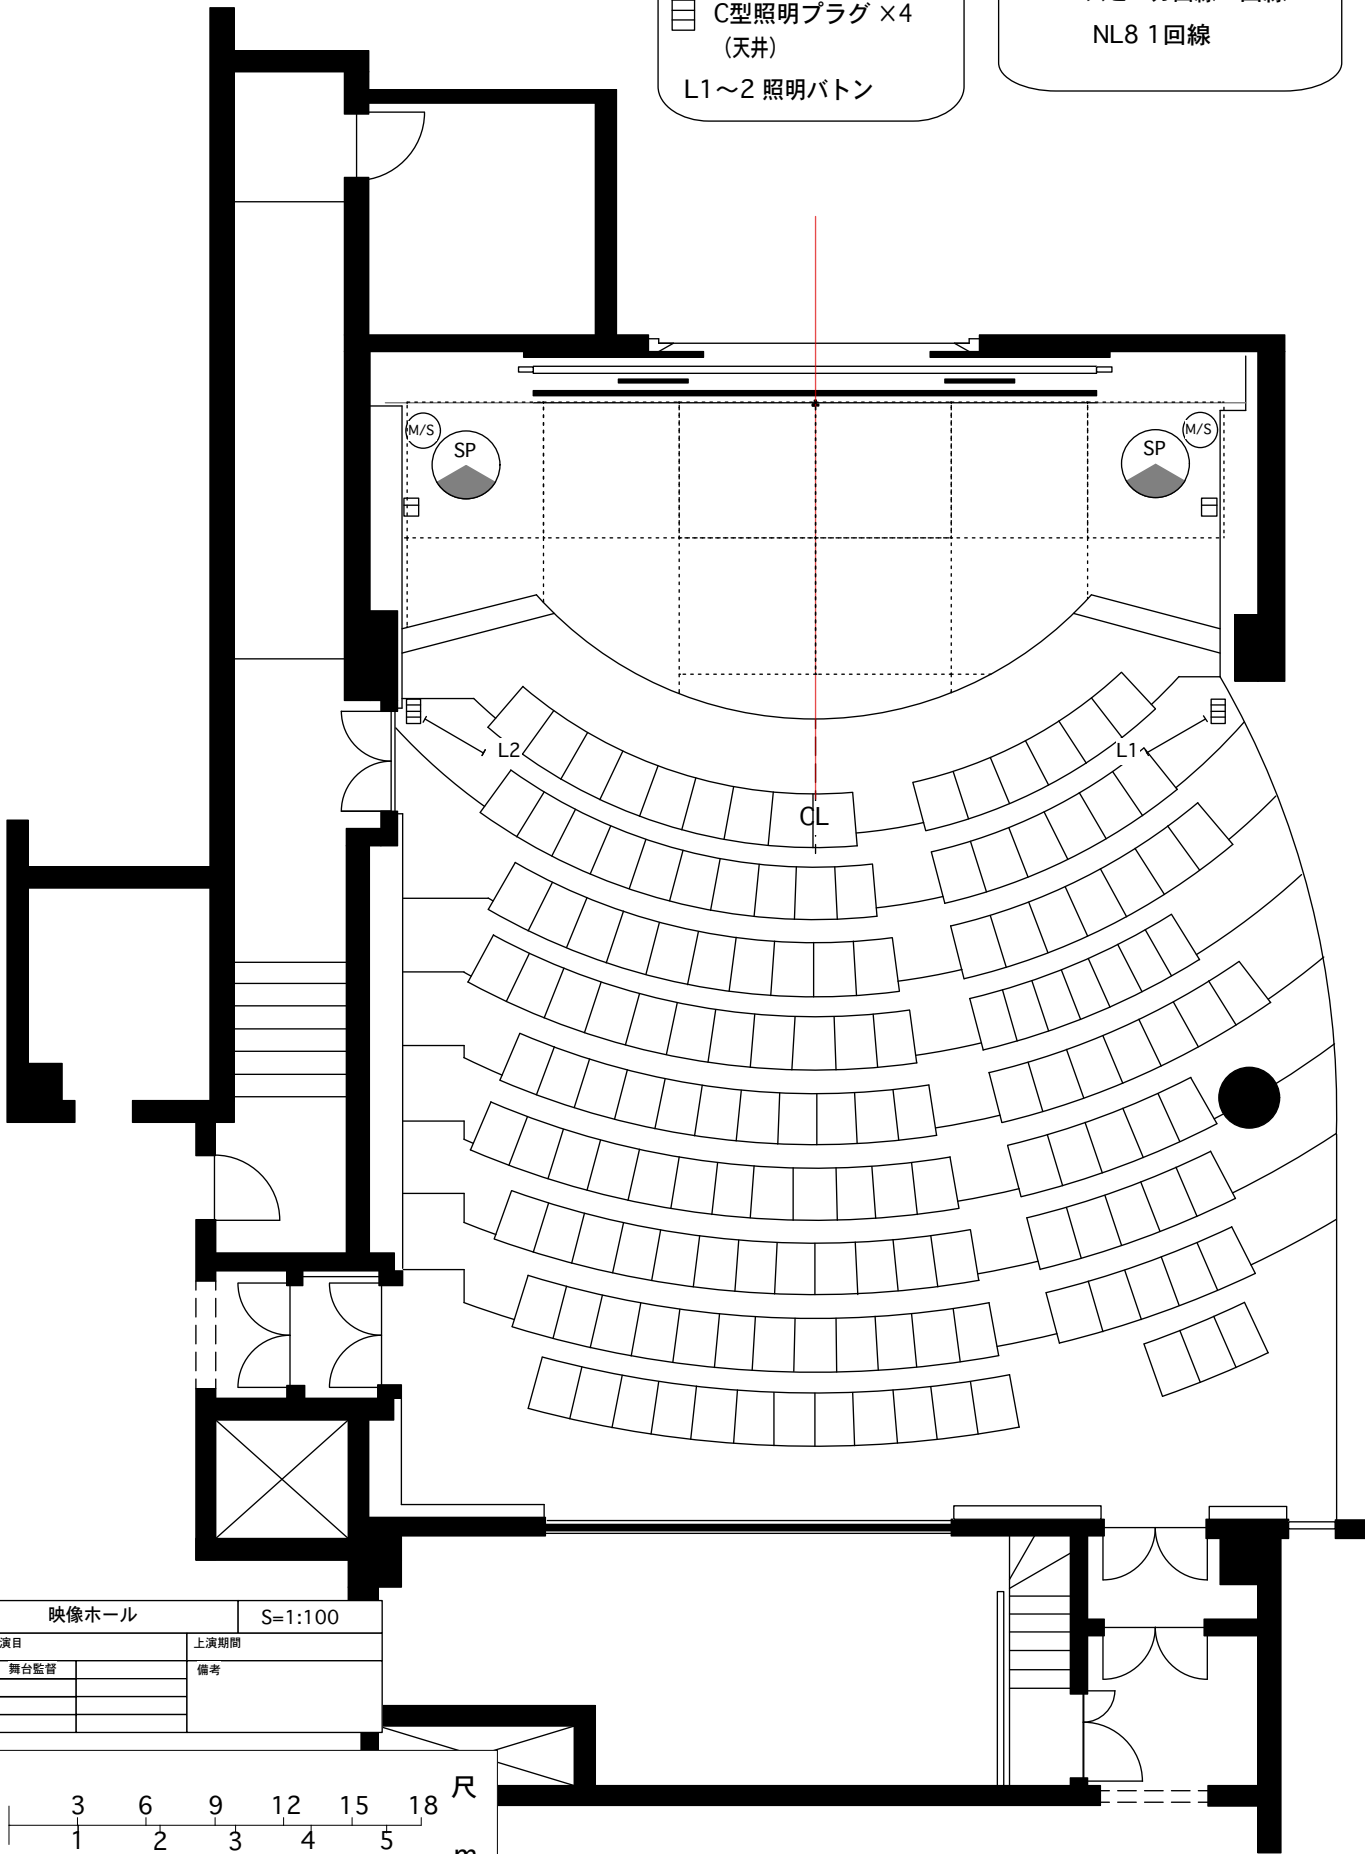


-  C型照明プラグ ×2
-  C型照明プラグ ×4
(天井)
- L1~2 照明バトン

-  マルチ16Ch 1回線
- スピーカー回線 1回線
- NL8 1回線



映像ホール		S=1:100	
演目		上演期間	
舞台監督		備考	

