


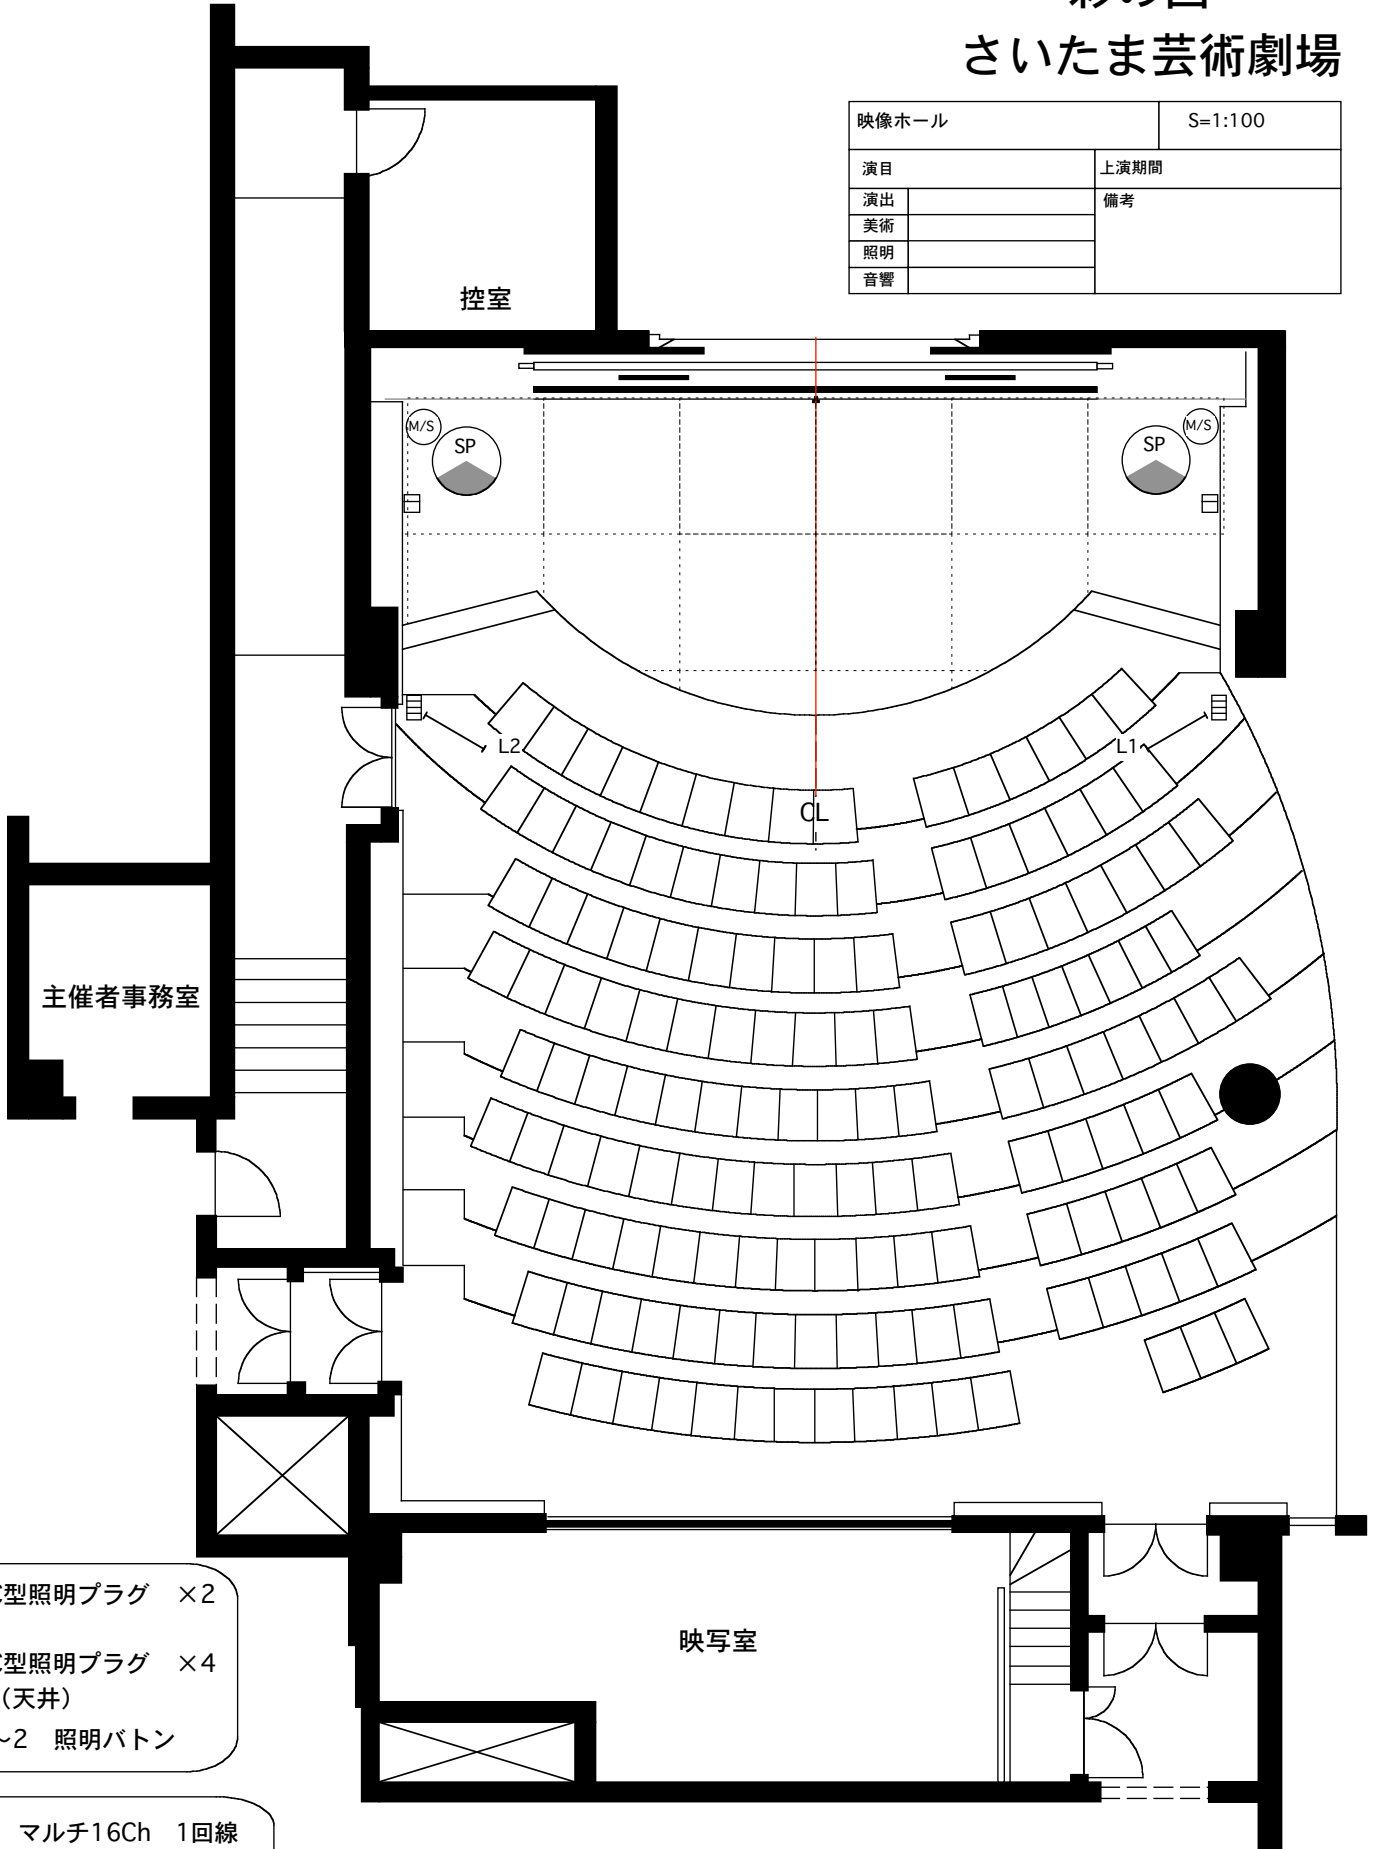


彩の国 さいたま芸術劇場

映像ホール		S=1:100
演目	上演期間	
演出	備考	
美術		
照明		
音響		



-  C型照明プラグ ×2
-  C型照明プラグ ×4
(天井)
- L1~2 照明ボタン

-  マルチ16Ch 1回線
- スピーカ回線 1回線
- NL8 1回線