


# 埼玉県熊谷会館 舞台平面図

主催者名
催し物名

舞台	
照明	
音響	

間口 15.2m  
奥行 12.7m  
高さ 7.5m

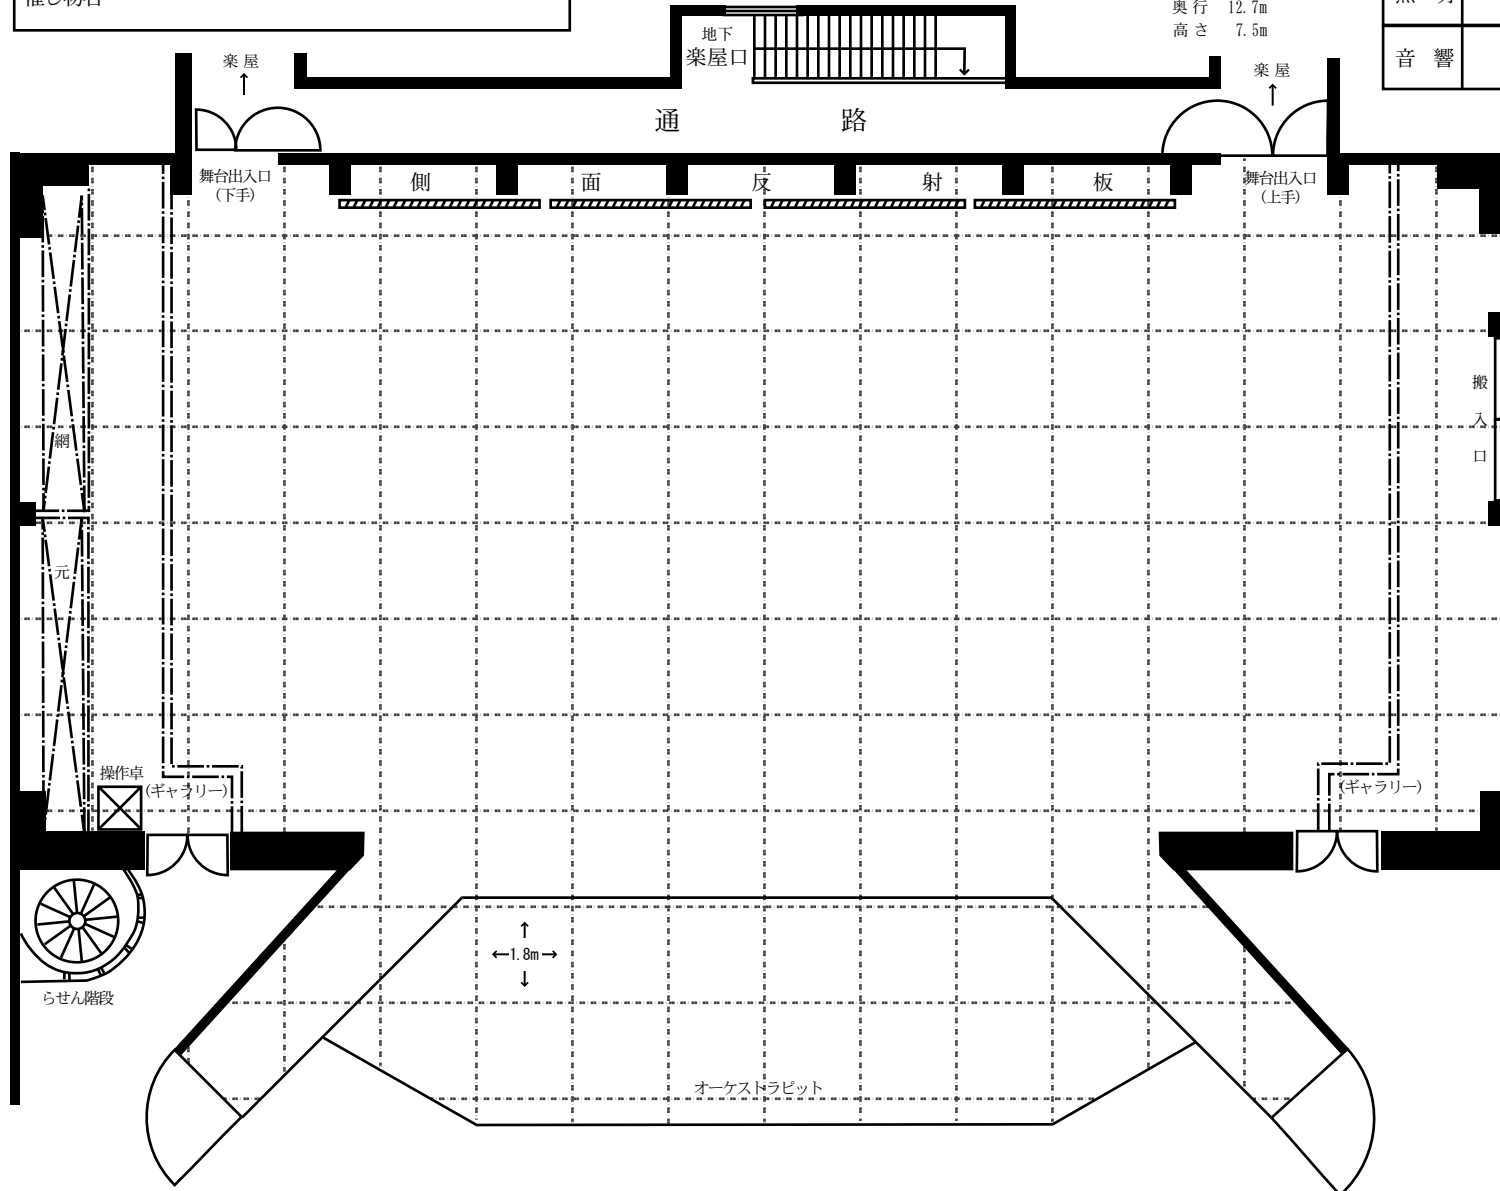

- ホリゾン幕 バック幕
- 吊物 (9) 吊物 (8)
- 吊物 (7)
- ホリゾンライト (第4文字幕共吊)
- 正面反射板
- 吊物 (6) 第3エリヤライト
- 第4袖幕 第4ポーターライト
- 吊物 (5) 第3文字幕
- 第2天井反射板
- 松羽目 (吊物・4) 中割幕
- 吊物 (3) 第2エリヤライト
- 第2ポーターライト 第3ポーターライト
- 第1文字幕 吊物 (1)
- 第1エリヤライト
- 第1ポーターライト 定式幕
- 第1袖幕 暗転幕
- 絞り緞帳 第2緞帳
- 第1緞帳