



埼玉会館大ホール客席図

1 階 客 席

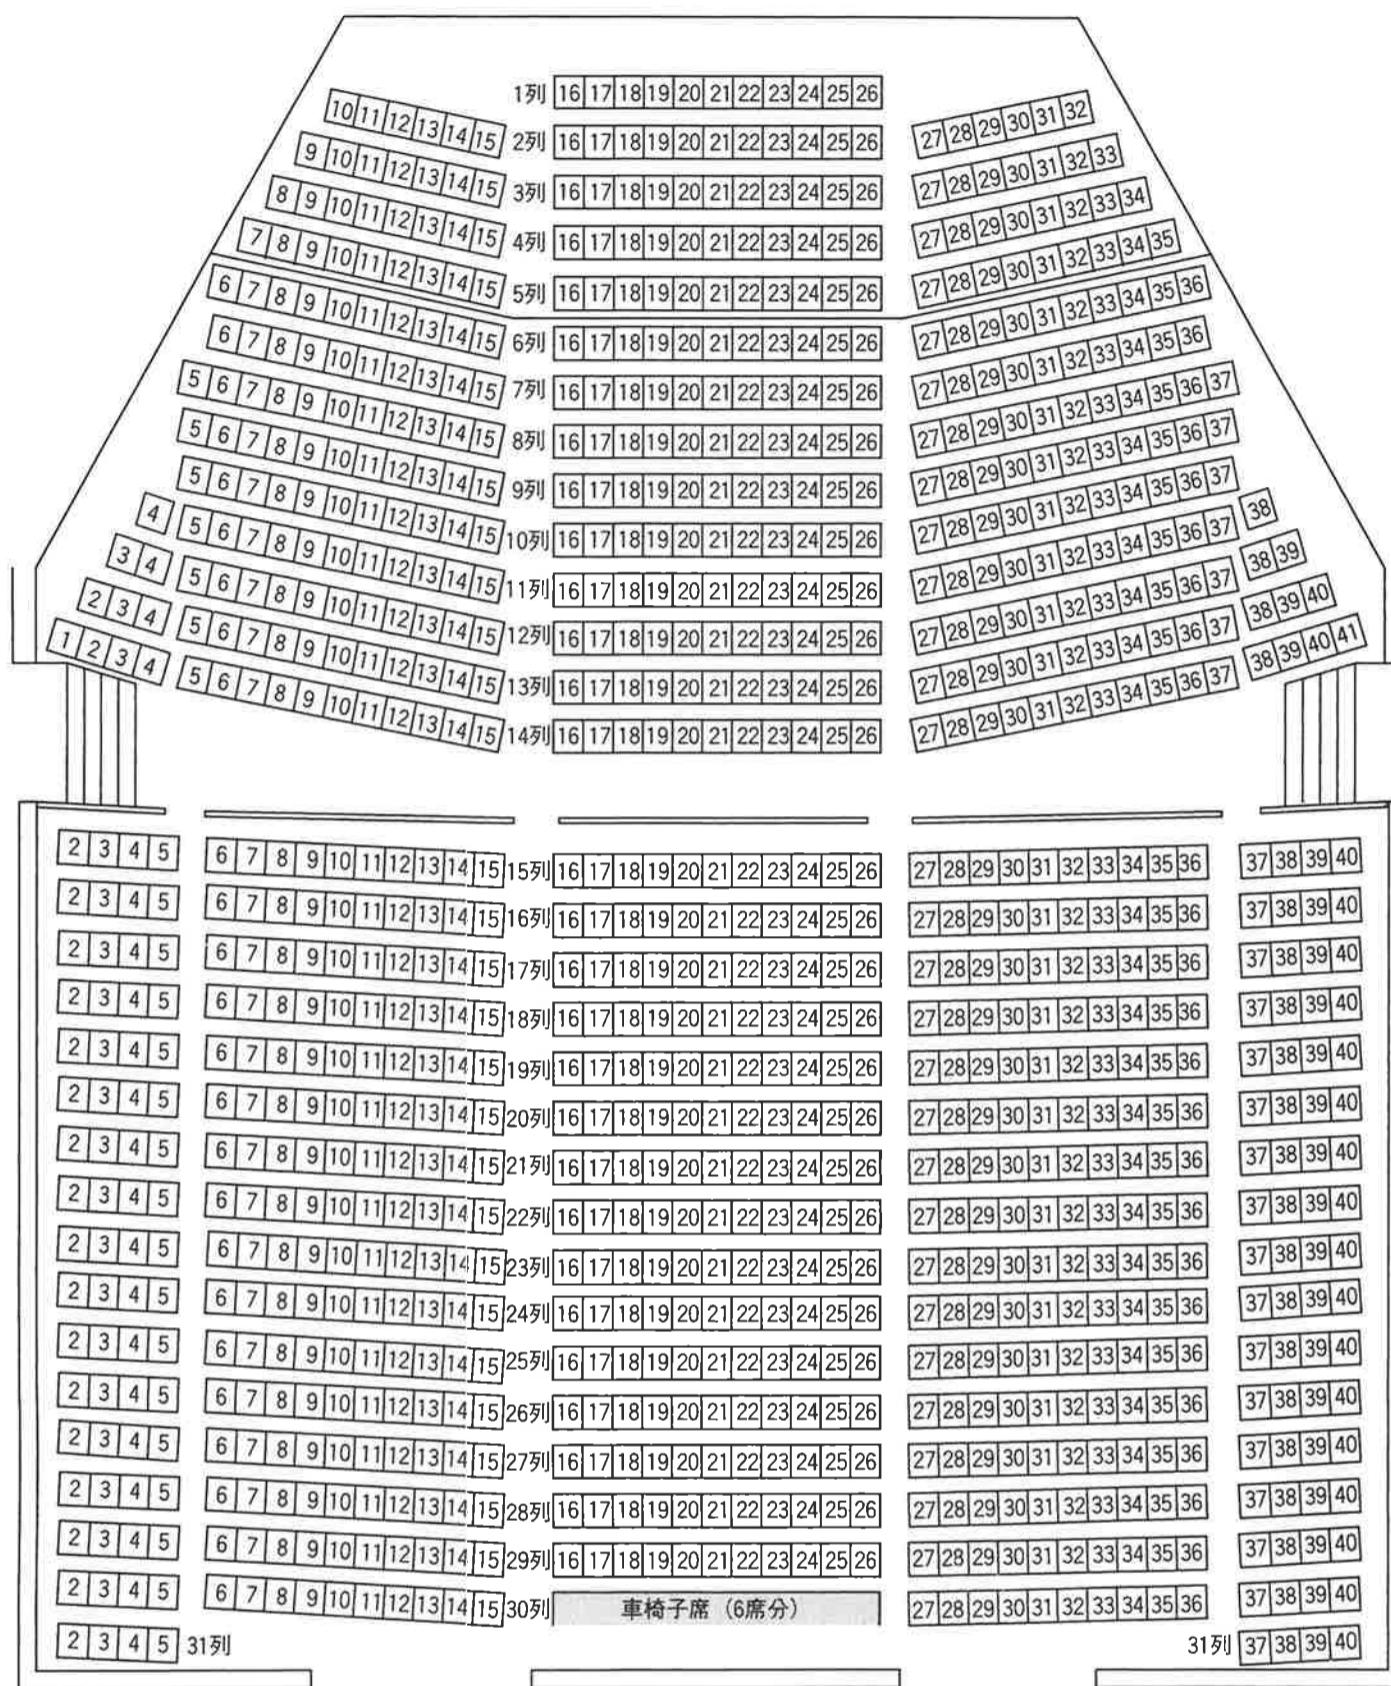

2 階 客 席

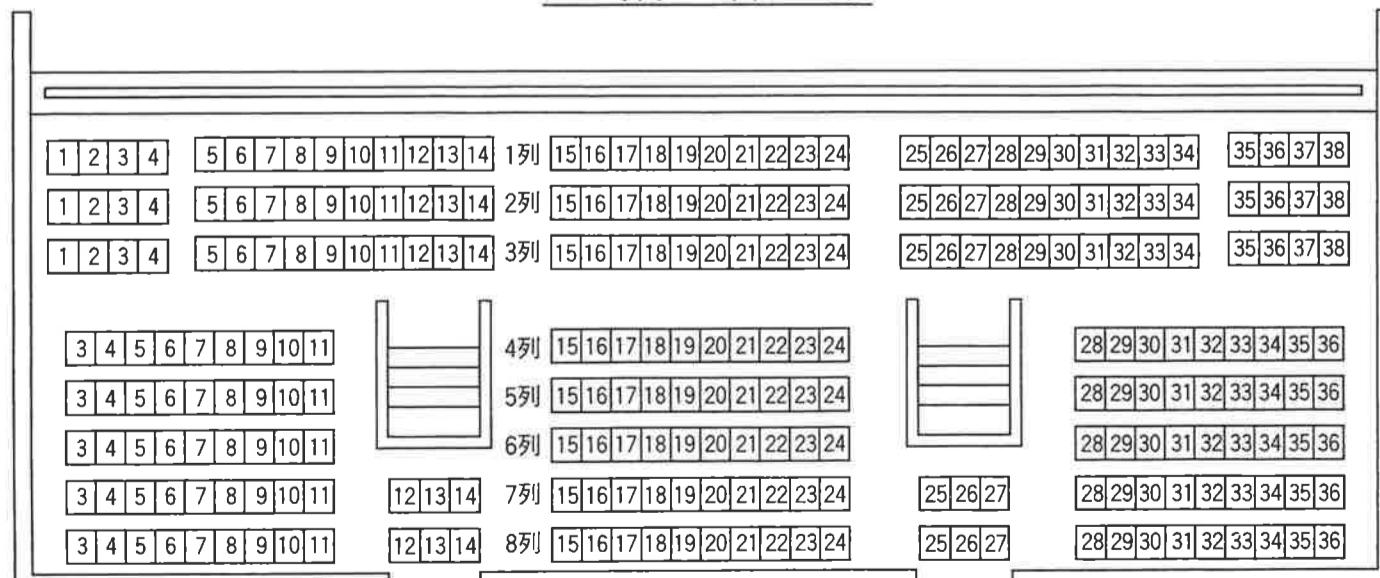

通路は避難路となっておりますので、
VTR等を設置する場合は客席を御利用ください。
(この場合は「承認申請」が必要です)

	客席数
1階	1,049
2階	266
計	1,315

*オーケストラピット115席