


埼玉会館大ホール舞台照明基本図

KEYS

- ◎ MSH-810-1500 1000W×48
- MSC-810-1500 1000W×43
- ◐ PAR-N 1000W×28
- MSM-805S1-1500 1500W×8

UH/#71. #72. #78. #63. #22. #NC

- ホリゾン幕
- 大黒幕
- ◻ 正面反射板
- 第14バトン
- 第13バトン
- HL
- 第12バトン
- BL5(SL5)
- 第5袖幕
- 第4一文字幕
- ◻ 第2天反
- 第11バトン
- 第10バトン
- 第9バトン
- 第8バトン
- SL4
- BL4
- 第4袖幕
- 第3一文字幕
- 第2中割幕
- 第7バトン
- ◻ スクリーン
- BL3(SL3)
- 第3袖幕
- 第2一文字幕
- 第6バトン
- 第5バトン
- ◻ 第1天反
- BL2(SL2)
- 第2袖幕
- 第4バトン
- 第1一文字幕
- 第3バトン
- 第1中割幕
- 第2バトン
- SL1
- BL1
- 第1バトン
- 第1袖幕
- 暗転幕
- 変型絞り緞帳
- 電動バトン
- 緞帳
- PS

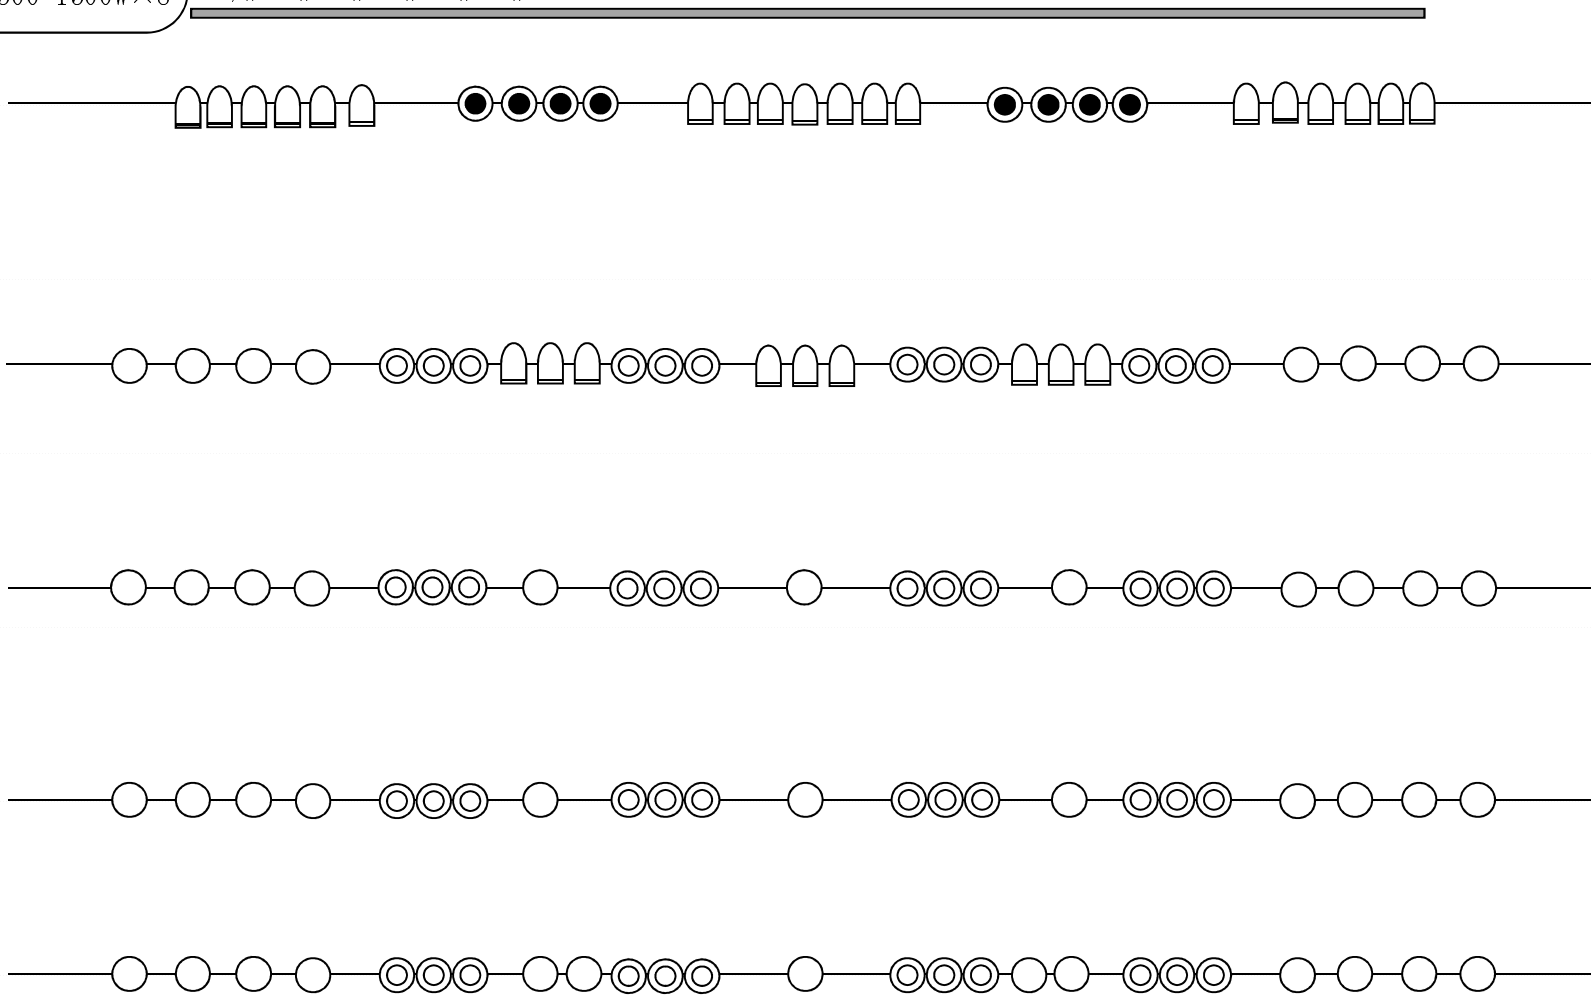

間口 16.6m
奥行 14.13m
高さ 8.5m

