


埼玉会館大ホール舞台平面図

舞台上のマスの一辺が一間(約1.8m)です

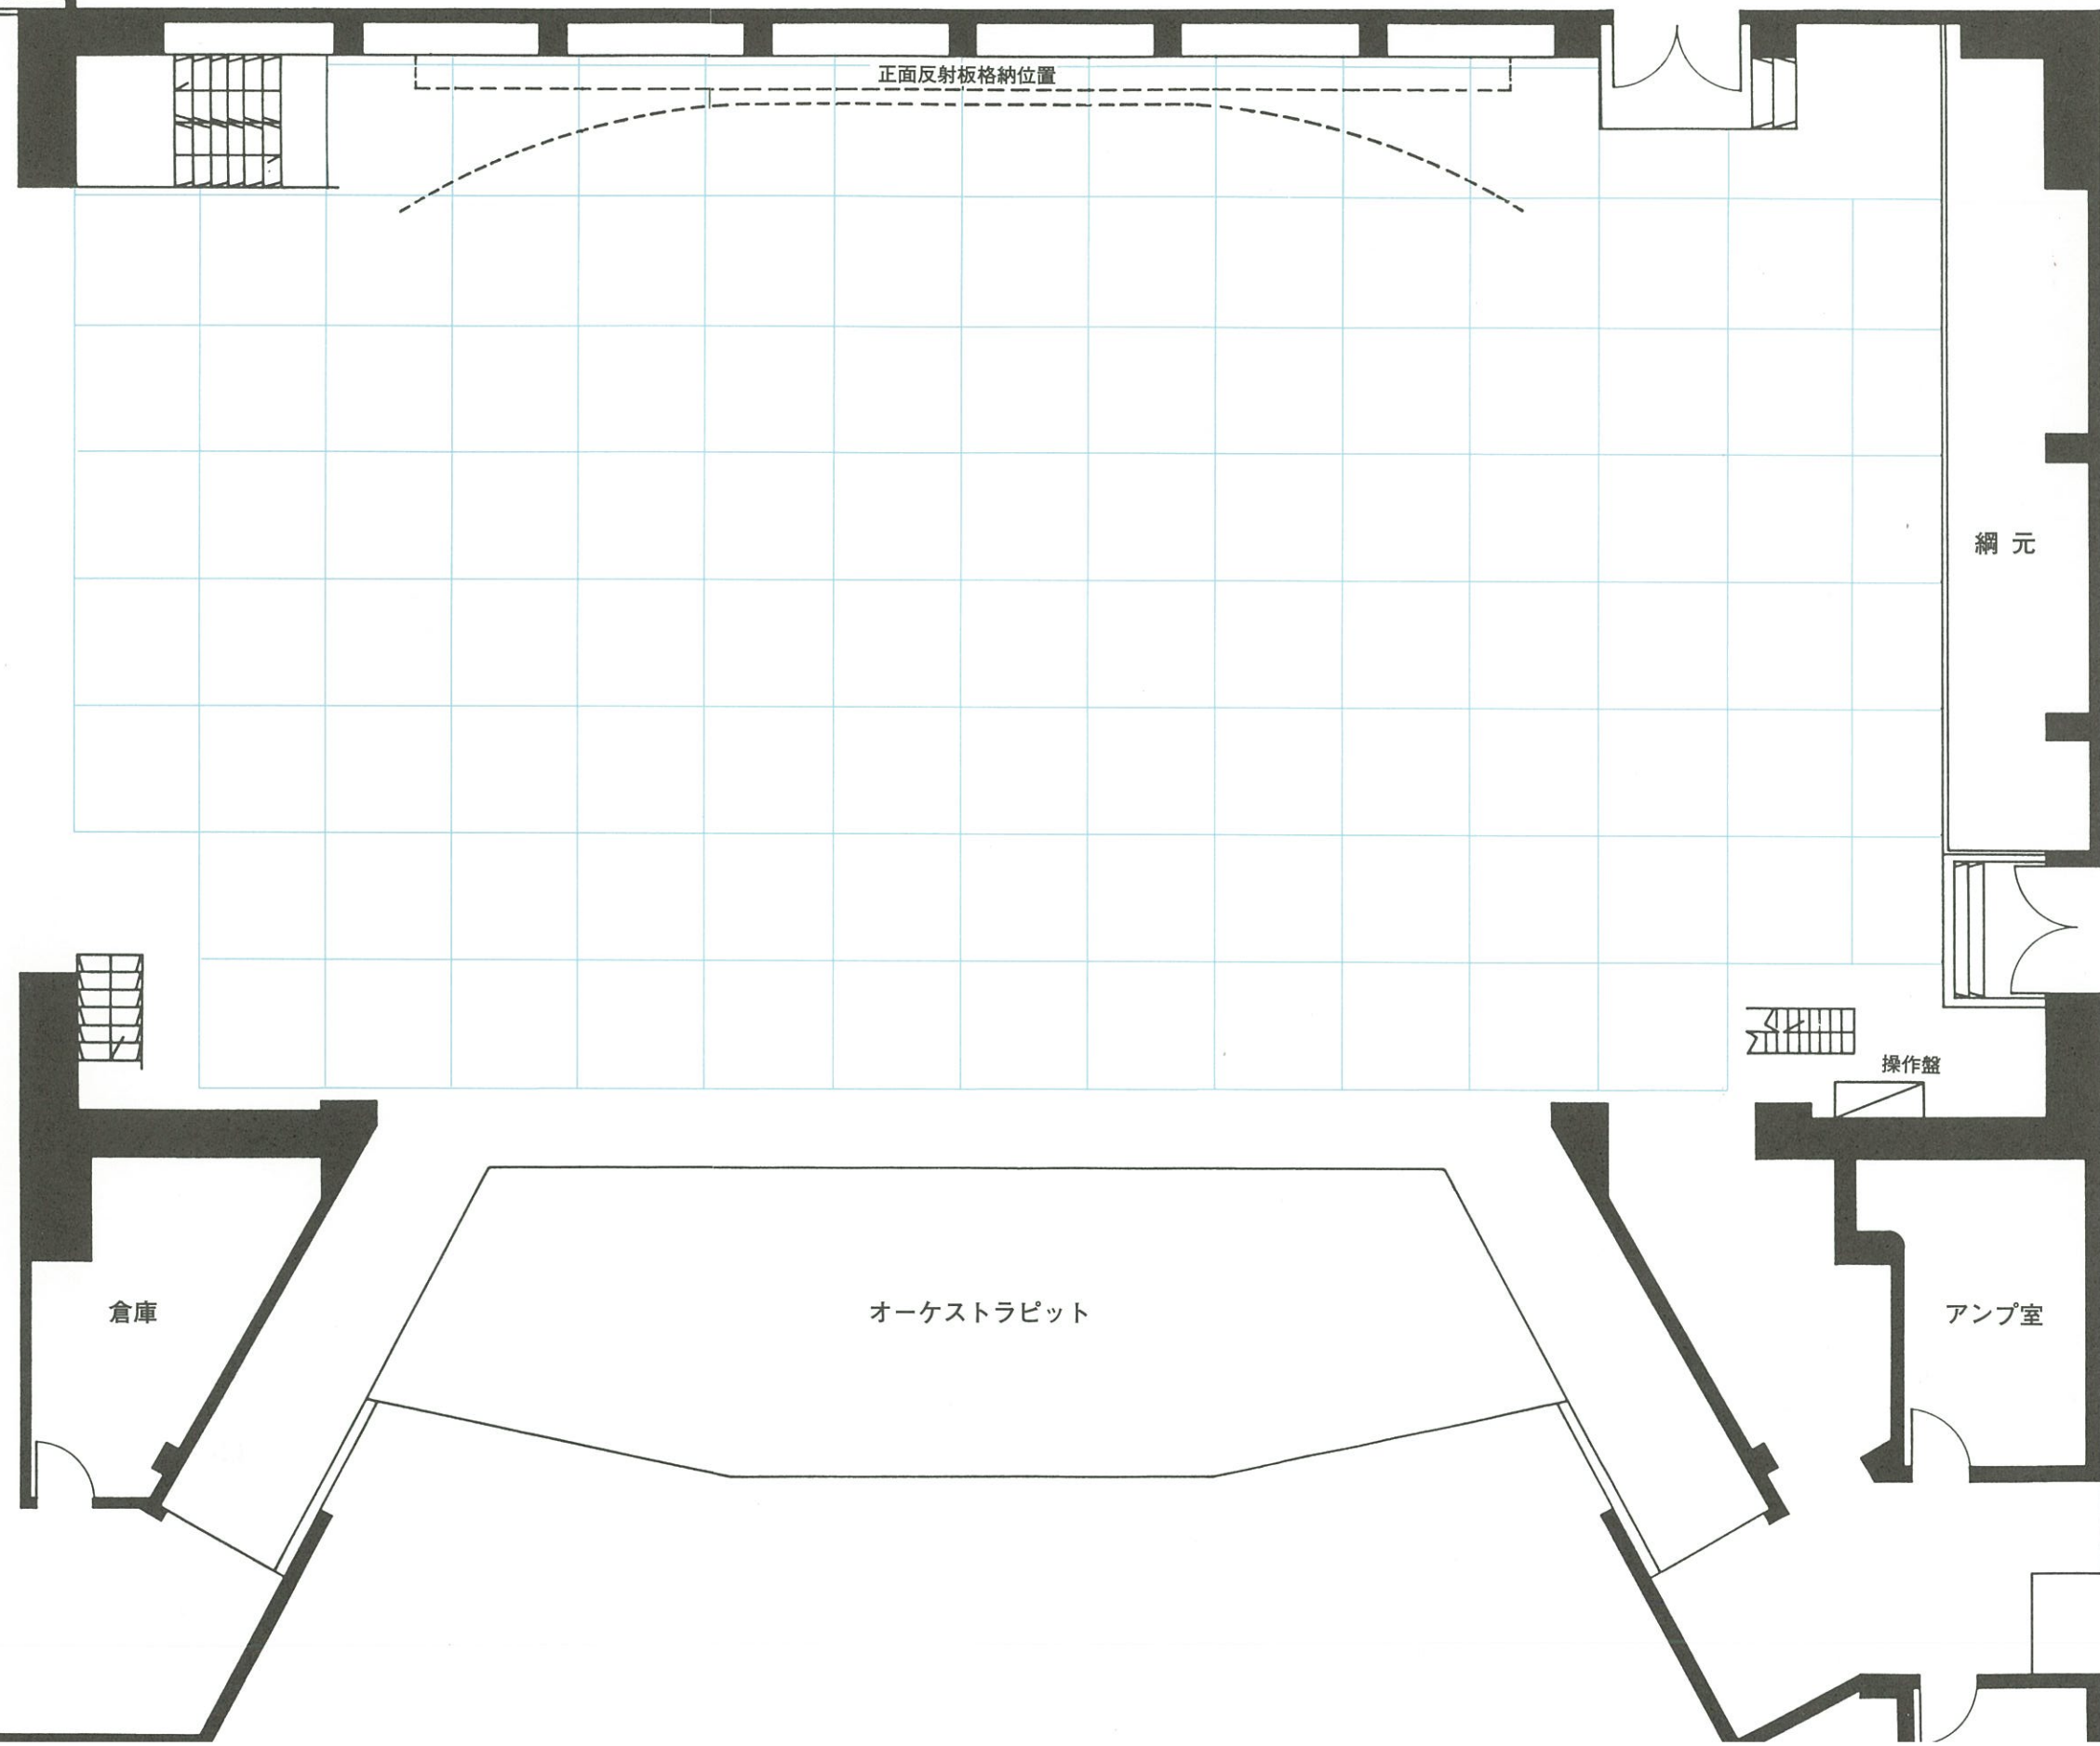

- 49 正面反射板
- 44 ホリゾン幕
- 43 バック幕
- 42 第14バトン
- 41 第13バトン
- 40 第12バトン
- 39 HL
- 38 第11バトン
- 37 BL5 (SL5)
- 36 第5袖幕
- 35 第4-文字幕
- 34 第2天板
- 33 第10バトン
- 32 第9バトン
- 31 第8バトン
- 30 第7バトン
- 29 SL4
- 28 BL4
- 26 第3-文字幕
- 27 第4袖幕
- 25 第2中割幕
- 24 第6バトン
- 23 スクリーン
- 22 BL3 (SL3)
- 20 第2-文字幕
- 21 第3袖幕
- 19 第5バトン
- 18 第4バトン
- 17 第1天板
- 15 第2袖幕
- 14 第3バトン
- 13 第1-文字幕
- 11 第1中割幕
- 10 第1バトン
- 9 SL1
- 7 大一文字幕
- 8 BL1
- 6 第1袖幕
- 5 暗転幕
- 4 変型紋緞帳
- 3 第2緞帳
- 2 第1緞帳
- 1 プロセニウムライト

間口 16.6m
 奥行 15.1m
 高さ 8.5m