


小ホール

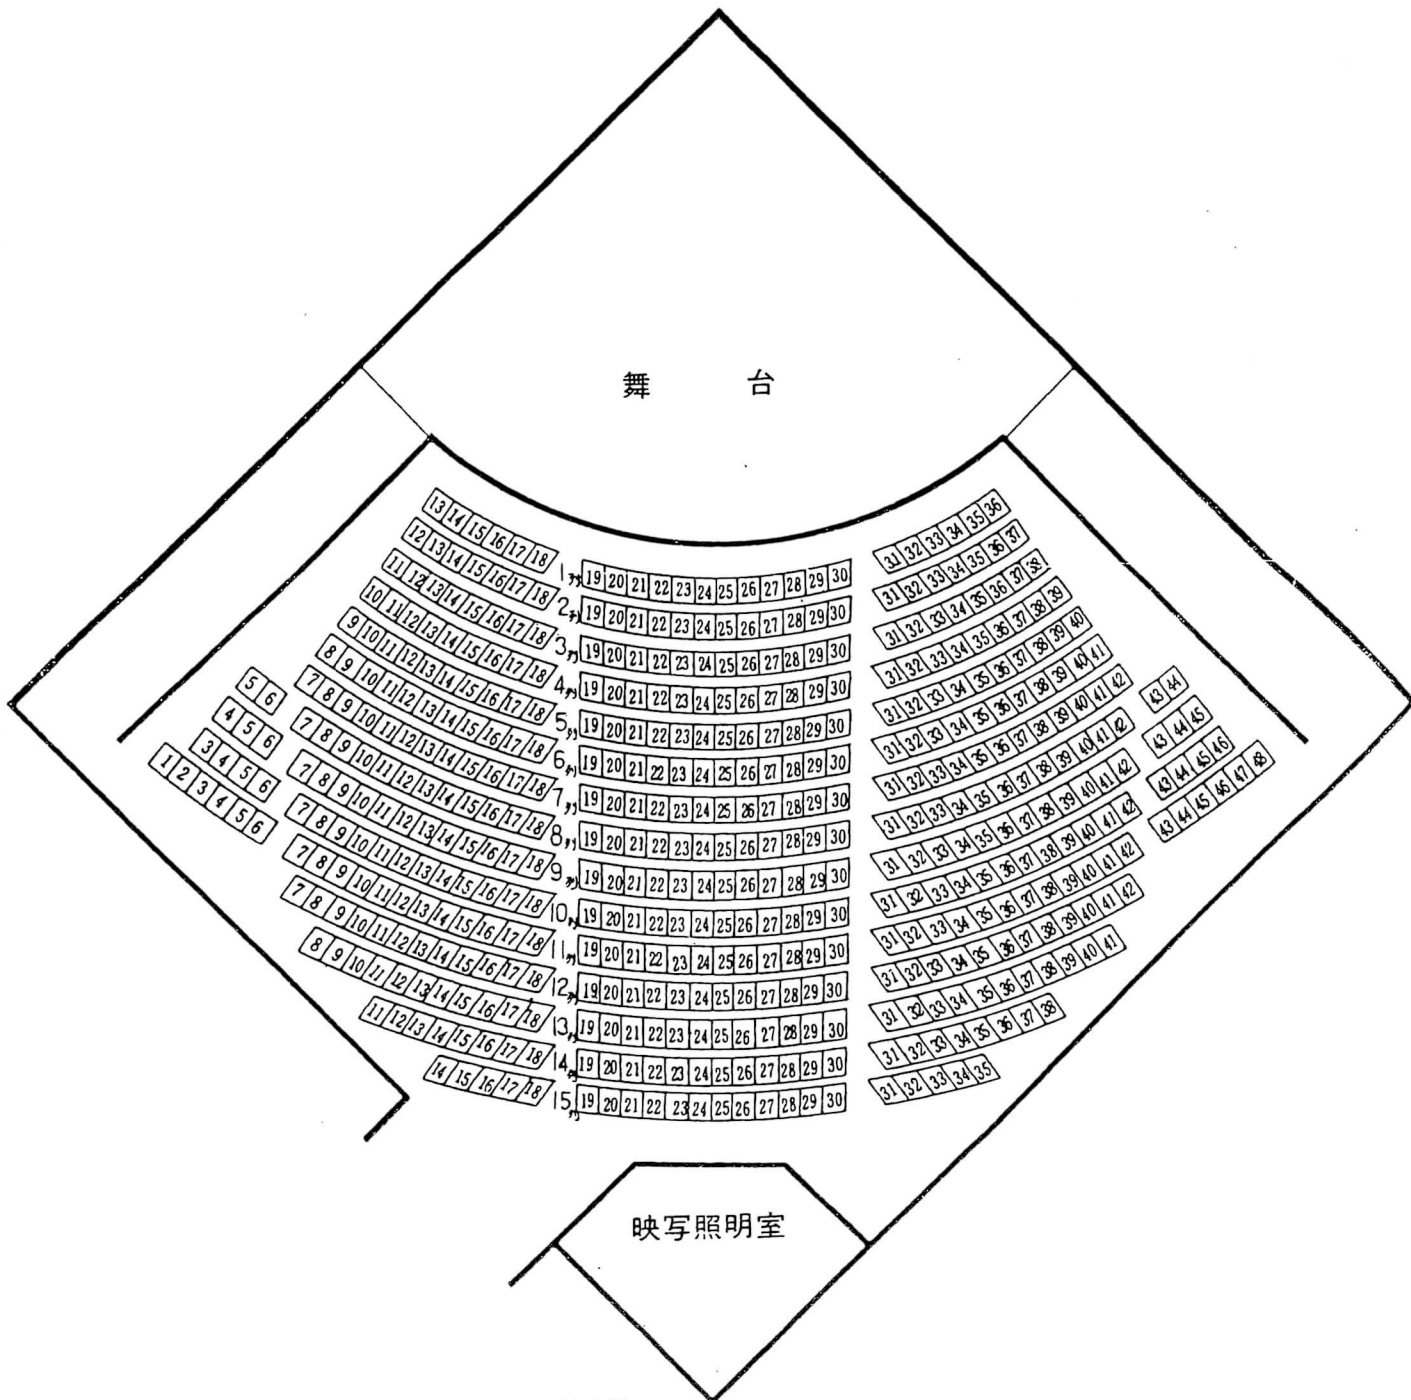

通路は避難路となっておりますので、VTR等を設置する場合は客席を御利用ください。
 (この場合「承認申請」が必要です)

客 席 数 504人