


# 埼玉会館小ホール舞台照明基本図

## KEY

-  FQH2-604S1-750 500W×8
-  MSC-608-750 500W×6
-  MSC-810-1500 1000W×4

-  正面反射板  
兼第2天井反射板
-  スクリーン兼水平幕
-  バック幕・大黒
-  第8バトン
-  第7バトン
-  第2袖幕
-  第6バトン
-  BL 2(2S)
-  中割幕
-  第3一文字幕
-  第5バトン
-  兼第1天井反射板(後吊)
-  第4バトン
-  第1袖幕
-  第3バトン
-  第2バトン
-  第1バトン
-  兼第1天井反射板(前吊)
-  BL1(1S) (第2文字幕共吊)
-  第1一文字幕(固定)
-  引割緞帳

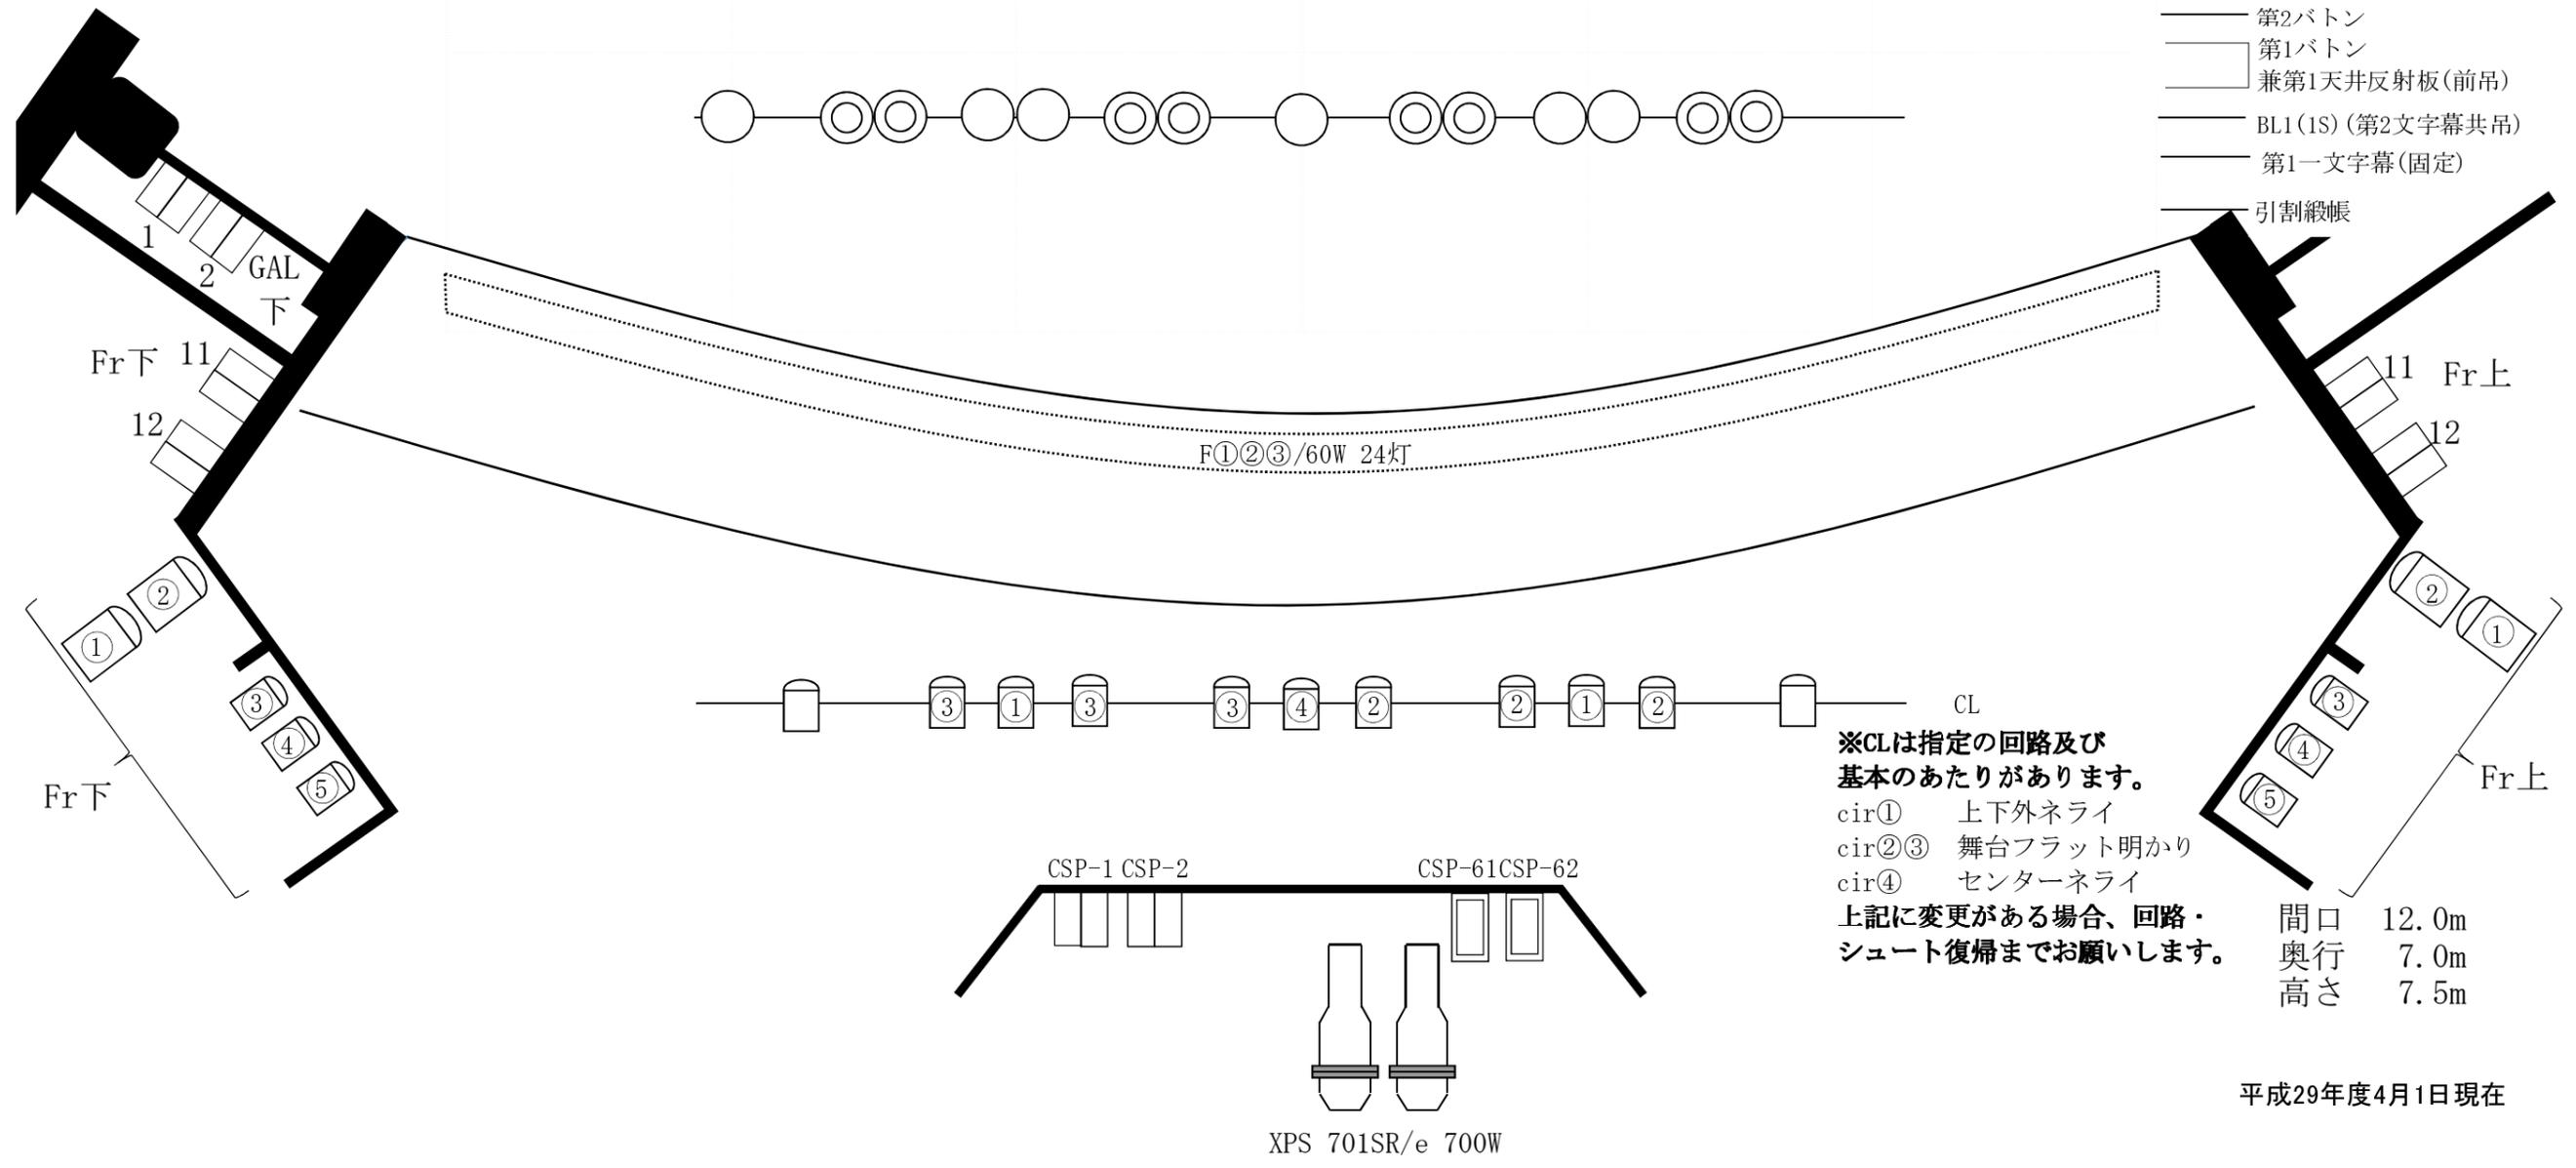

※BL2(2SUS)は  
常設吊り灯体なし

※CLは指定の回路及び  
基本のあたりがあります。  
cir① 上下外ネライ  
cir②③ 舞台フラット明かり  
cir④ センターネライ  
上記に変更がある場合、回路・  
シュート復帰までお願いします。

間口 12.0m  
奥行 7.0m  
高さ 7.5m

平成29年度4月1日現在