


埼玉会館小ホール舞台照明配線図

KEY

- コンセントC型20A
- ▭ コンセントC型30A2ケロ
- ▭▭ コンセントC型30A3ケロ
- ▭▭▭ コンセントC型60A1ケロ
- DMX直 DMX512回線 OUT1系統直コンセントC型60A1ケ

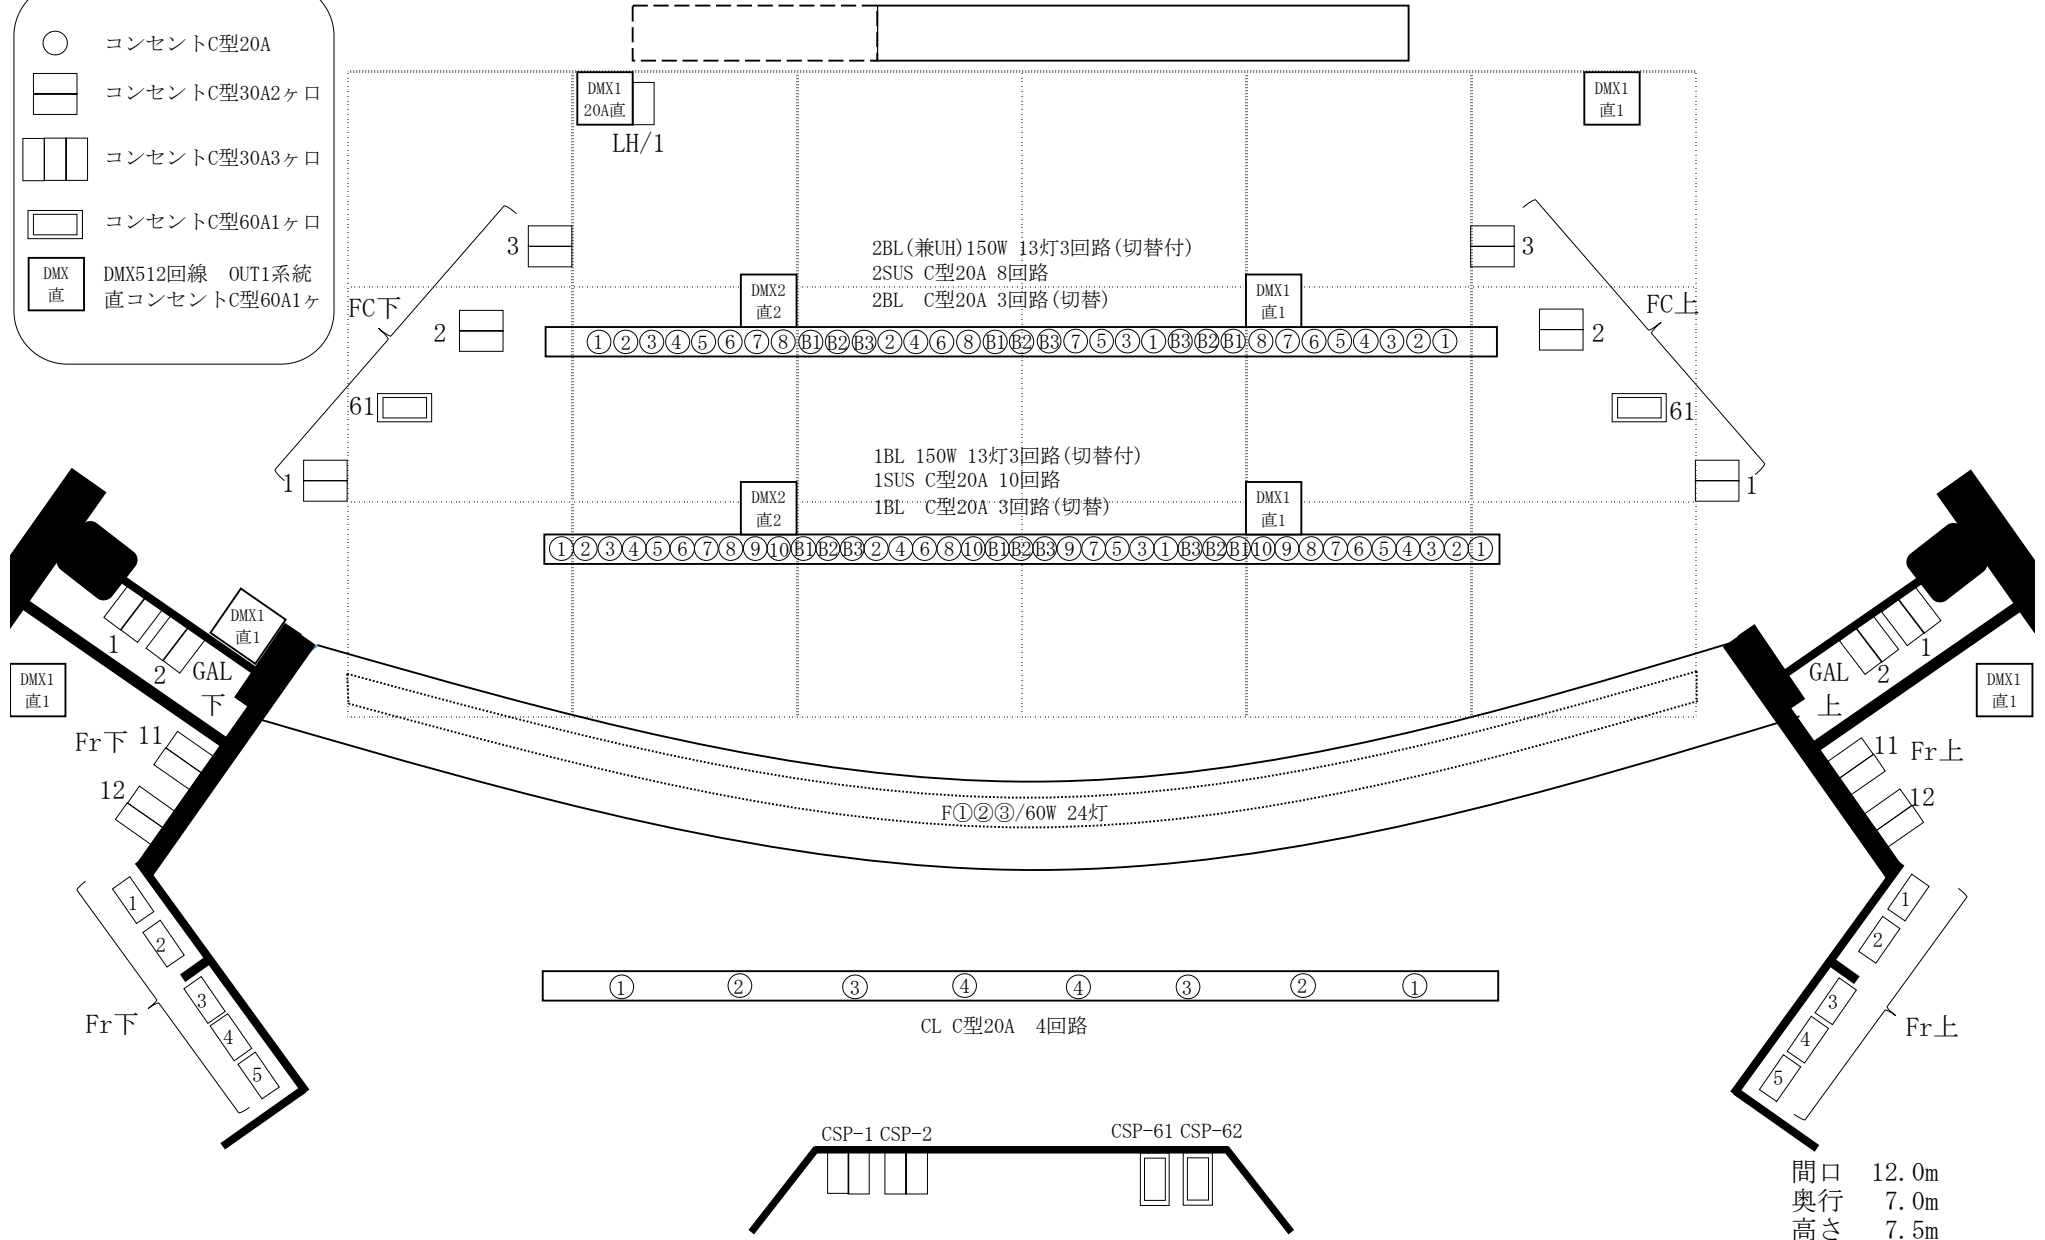

間口 12.0m
奥行 7.0m
高さ 7.5m