


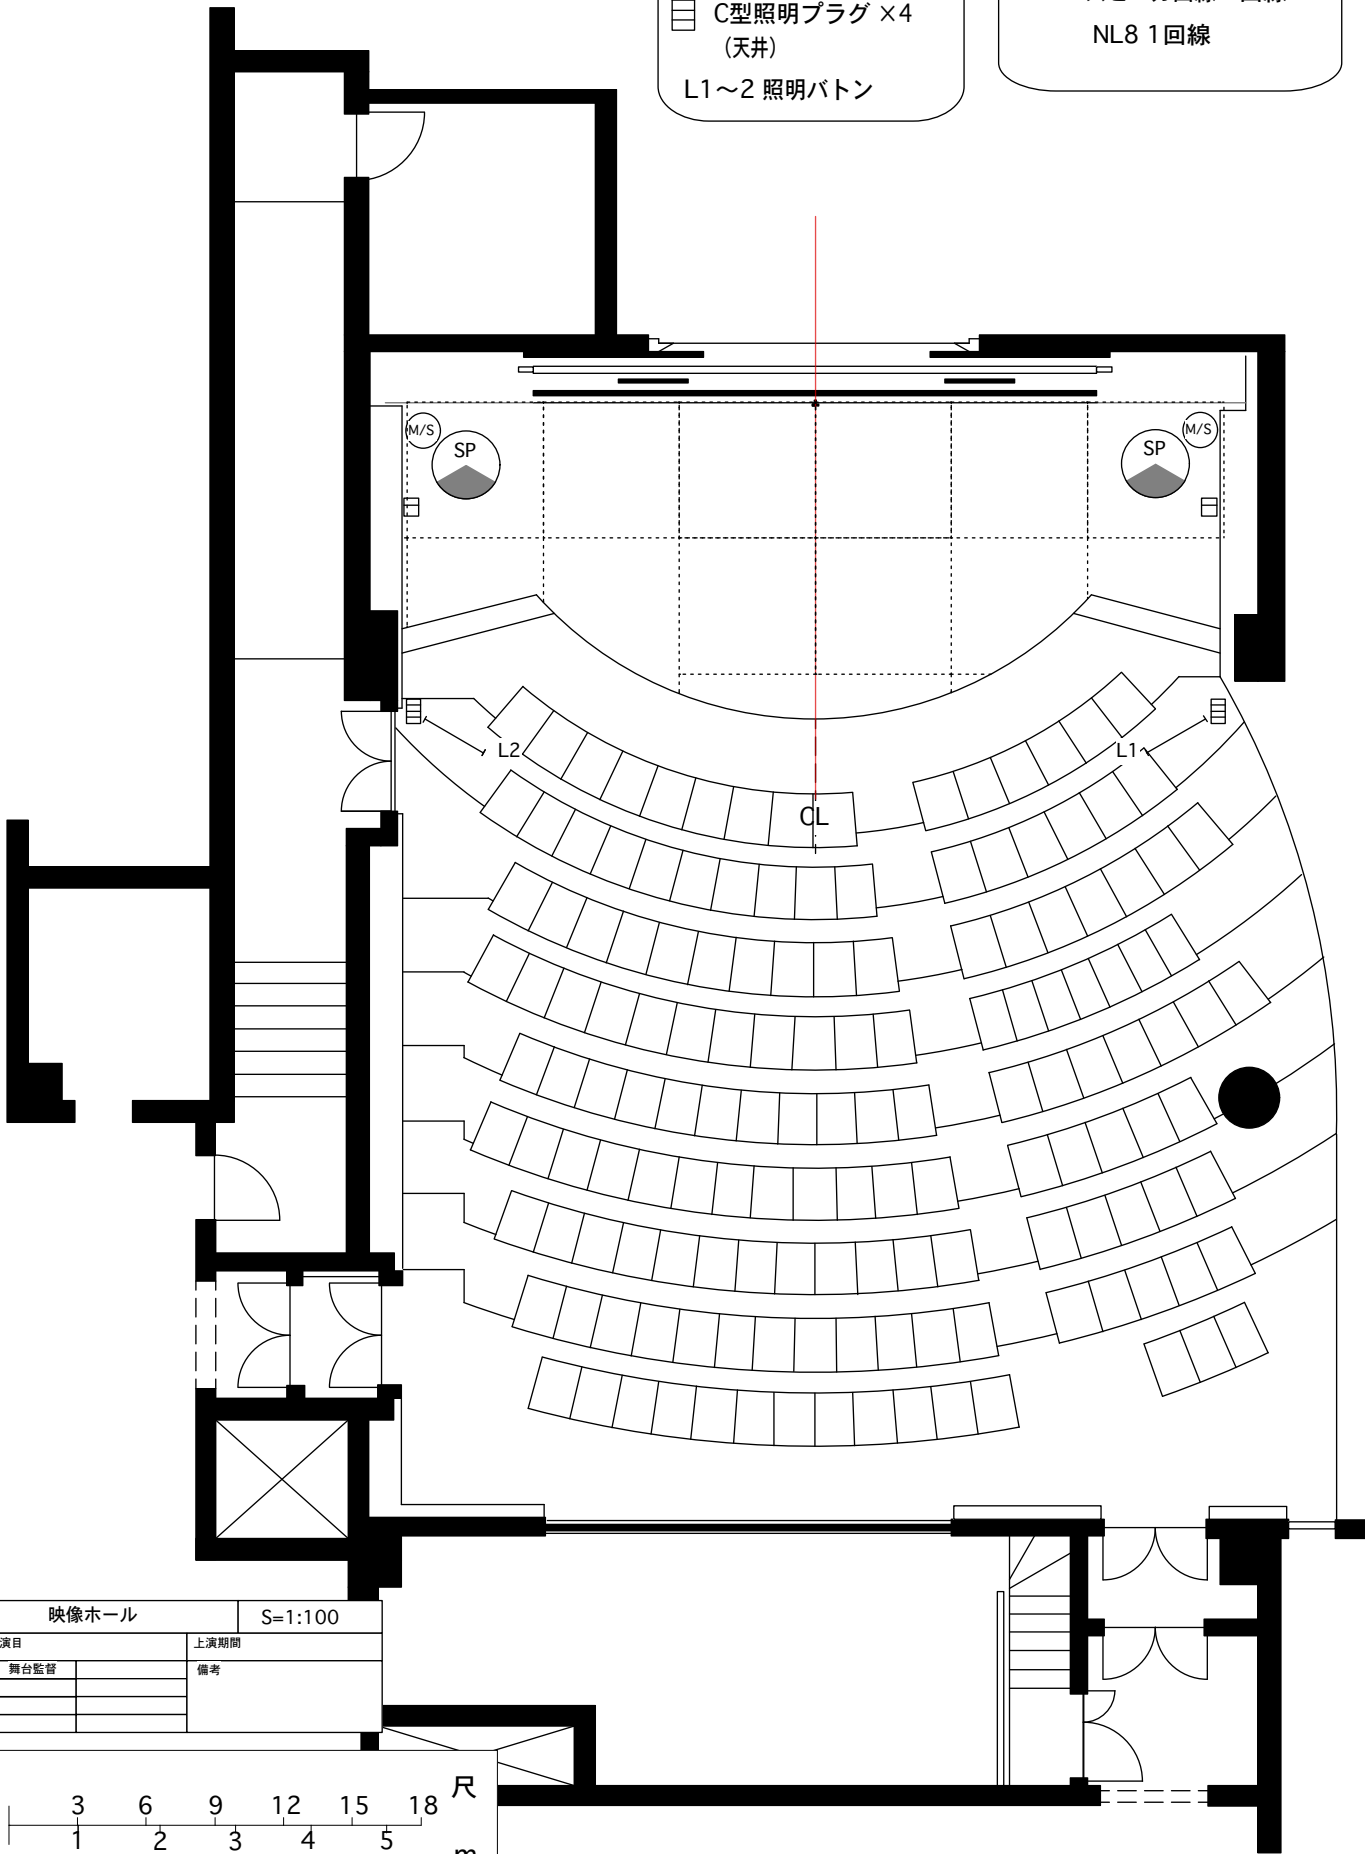


-  C型照明プラグ ×2
-  C型照明プラグ ×4  
(天井)
- L1~2 照明バトン

-  マルチ16Ch 1回線
- スピーカー回線 1回線
- NL8 1回線



映像ホール		S=1:100
演目	上演期間	
舞台監督	備考	

