



彩の国さいたま芸術劇場 小ホール 舞台平面図
scale=1:100


公演名	仕込み 公演日
舞台	備考
照明	
音響	

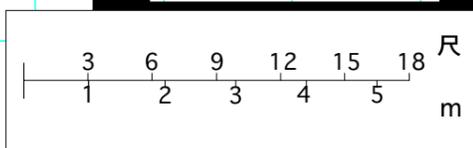

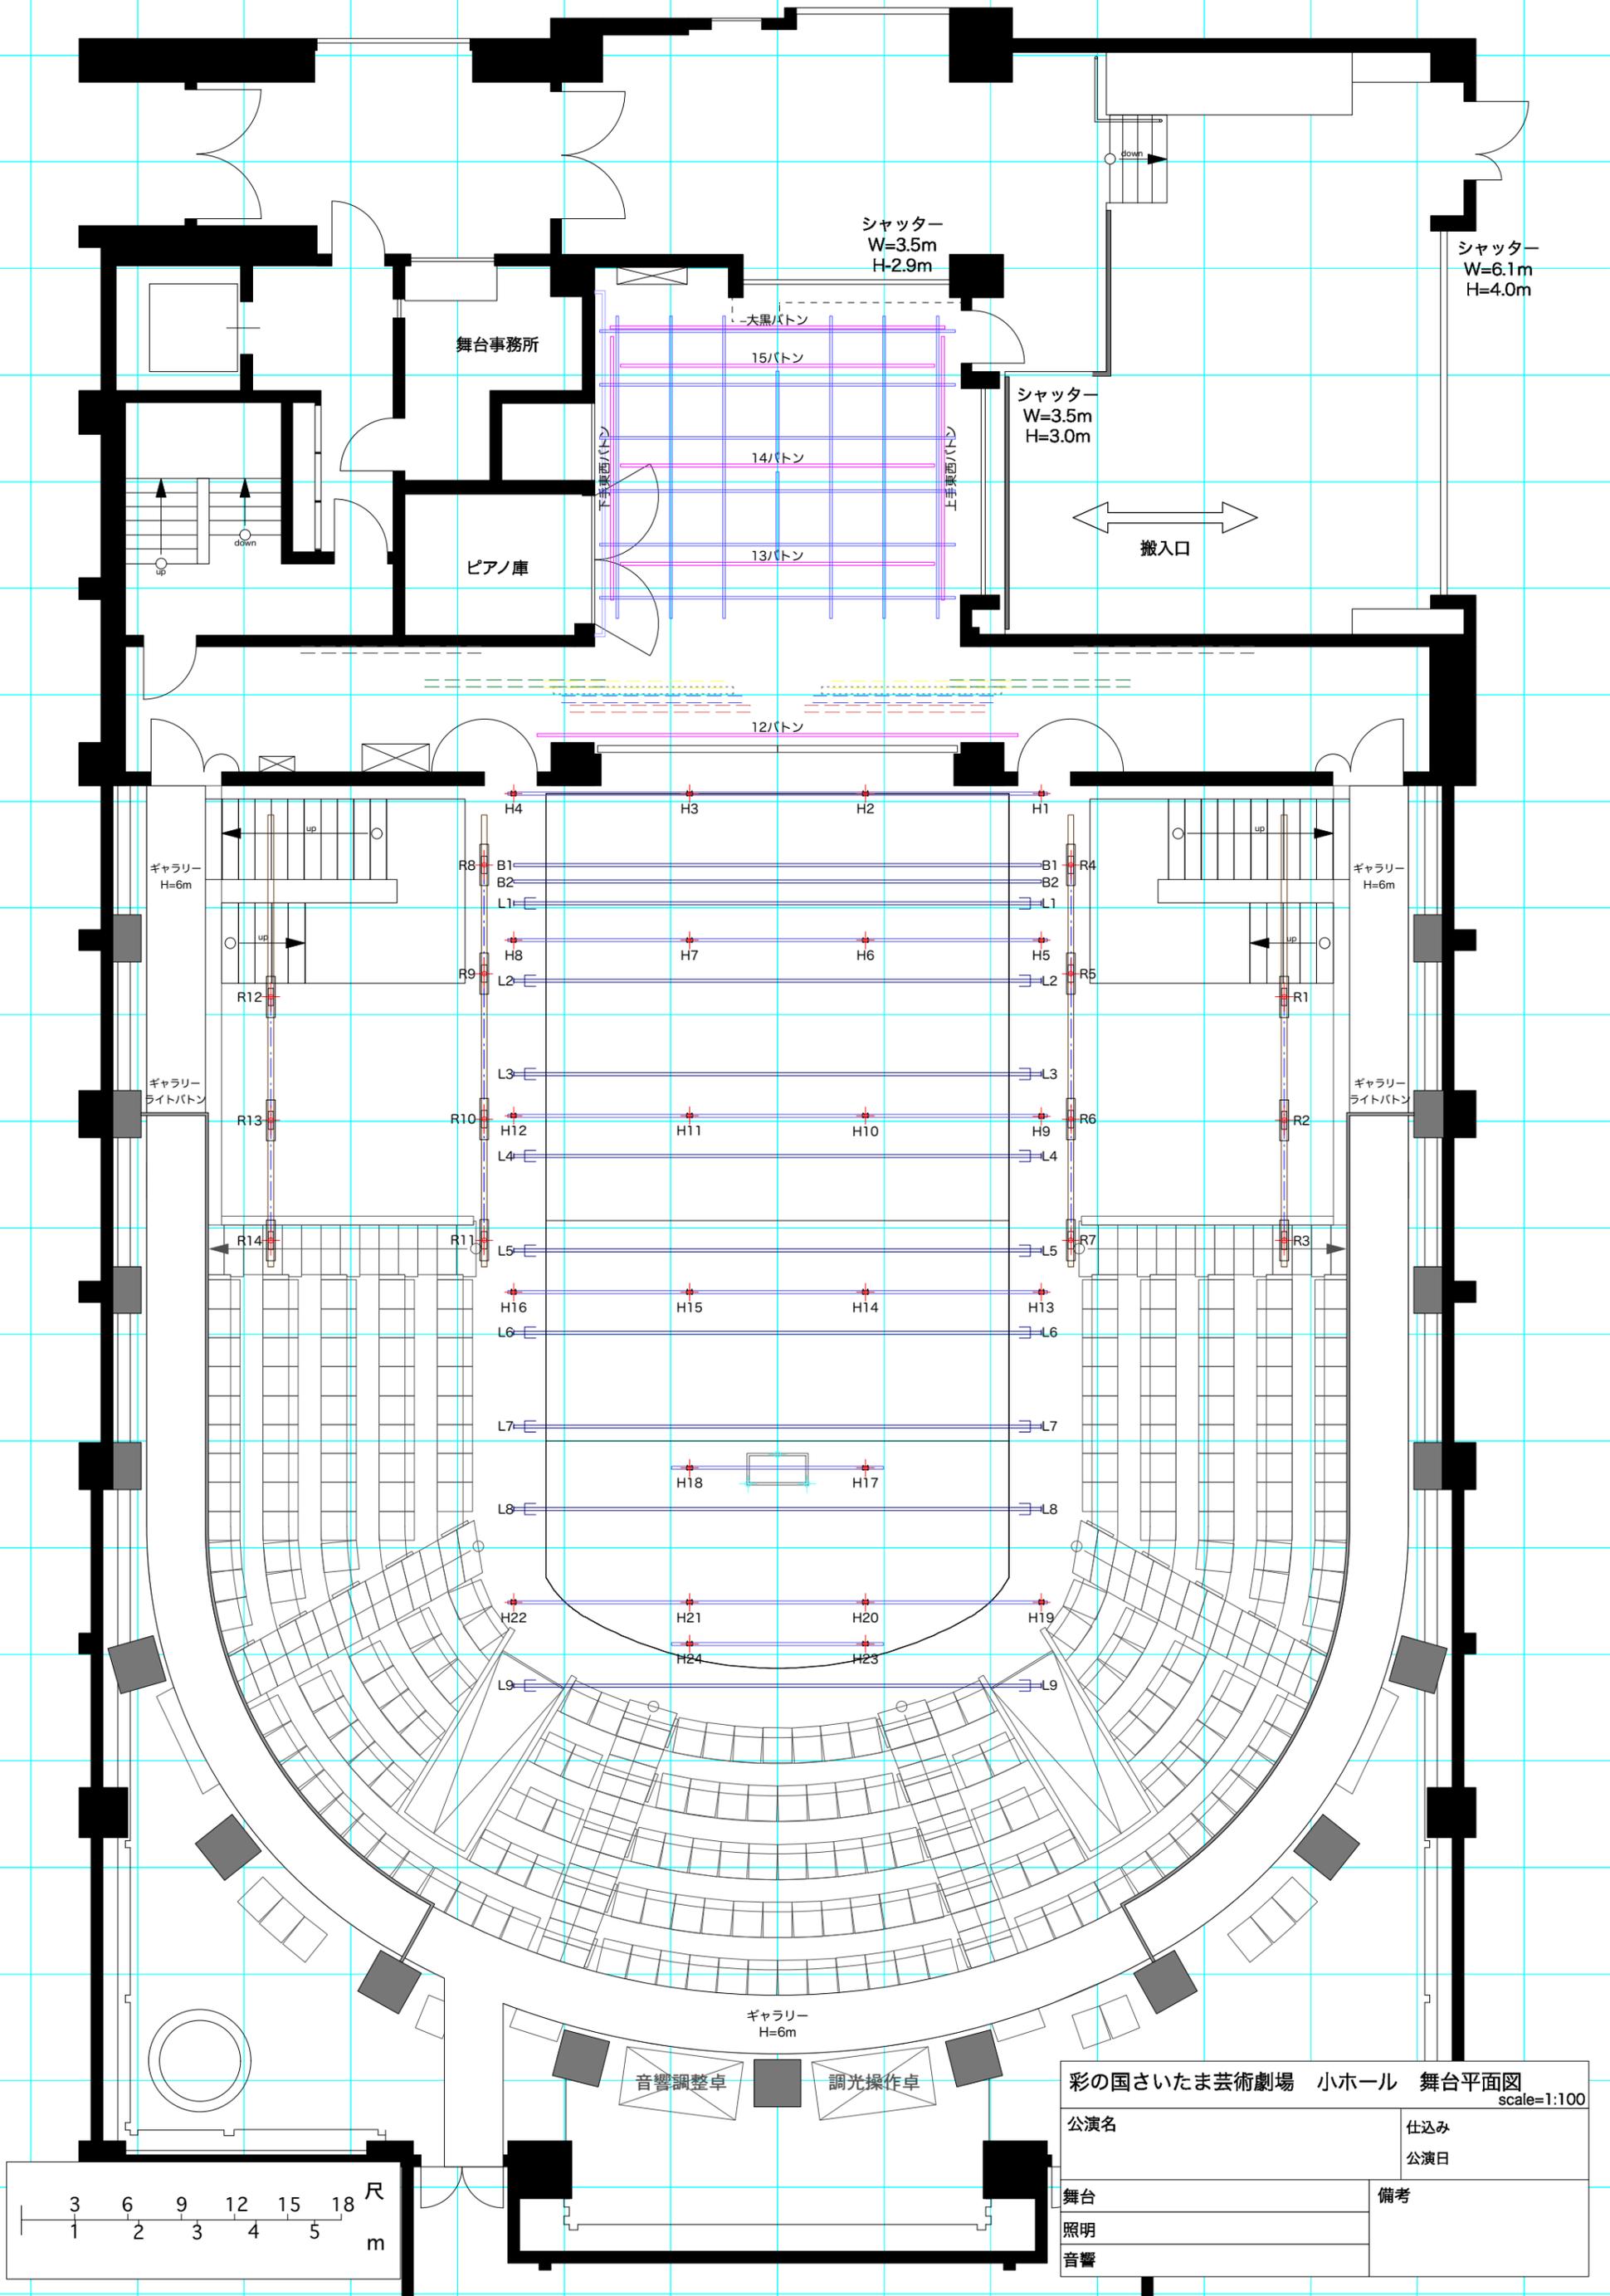

彩の国さいたま芸術劇場 小ホール 舞台平面図
scale=1:100

公演名	仕込み 公演日
舞台	備考
照明	
音響	

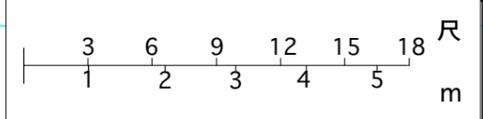



彩の国

さいたま芸術劇場

SAITAMA ARTS THEATER

小ホール Adaptable Theater

奇解き	H1	H2	H3	H4	C1	1	2	L1	H5	H6	H7	H8	L2	C2	L3	H9	H10	H11	H12	L4	C3	L5	H13	H14	H15	H16	C4	L7	H17	H18	L8	C5	H19	H20	H21	H22	H23	H24	L9	C6	上手側移動吊り点				下手側移動吊り点				2FGR	2FGL
東面バトン上手	B12	B13	B14	B15	東面バトン下手	大黒バトン	第1吊ツク	第2吊ツク	第3吊ツク	第4吊ツク	第5吊ツク	第6吊ツク	第7吊ツク	第8吊ツク	第9吊ツク	第10吊ツク	第11吊ツク	第12吊ツク	第13吊ツク	第14吊ツク	第15吊ツク	第16吊ツク	第17吊ツク	第18吊ツク	第19吊ツク	第20吊ツク	第21吊ツク	第22吊ツク	第23吊ツク	第24吊ツク	第1吊ウ	第2吊ウ	第3吊ウ	第4吊ウ	第5吊ウ	第6吊ウ	第7吊ウ	第8吊ウ	第9吊ウ	第10吊ウ	第11吊ウ	第12吊ウ	第13吊ウ	第14吊ウ	2Fギャラリー	2Fギャラリー	2Fギャラリー	2Fギャラリー		

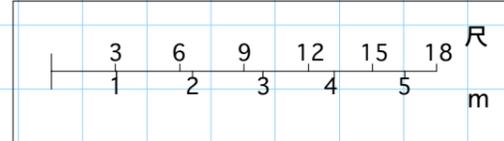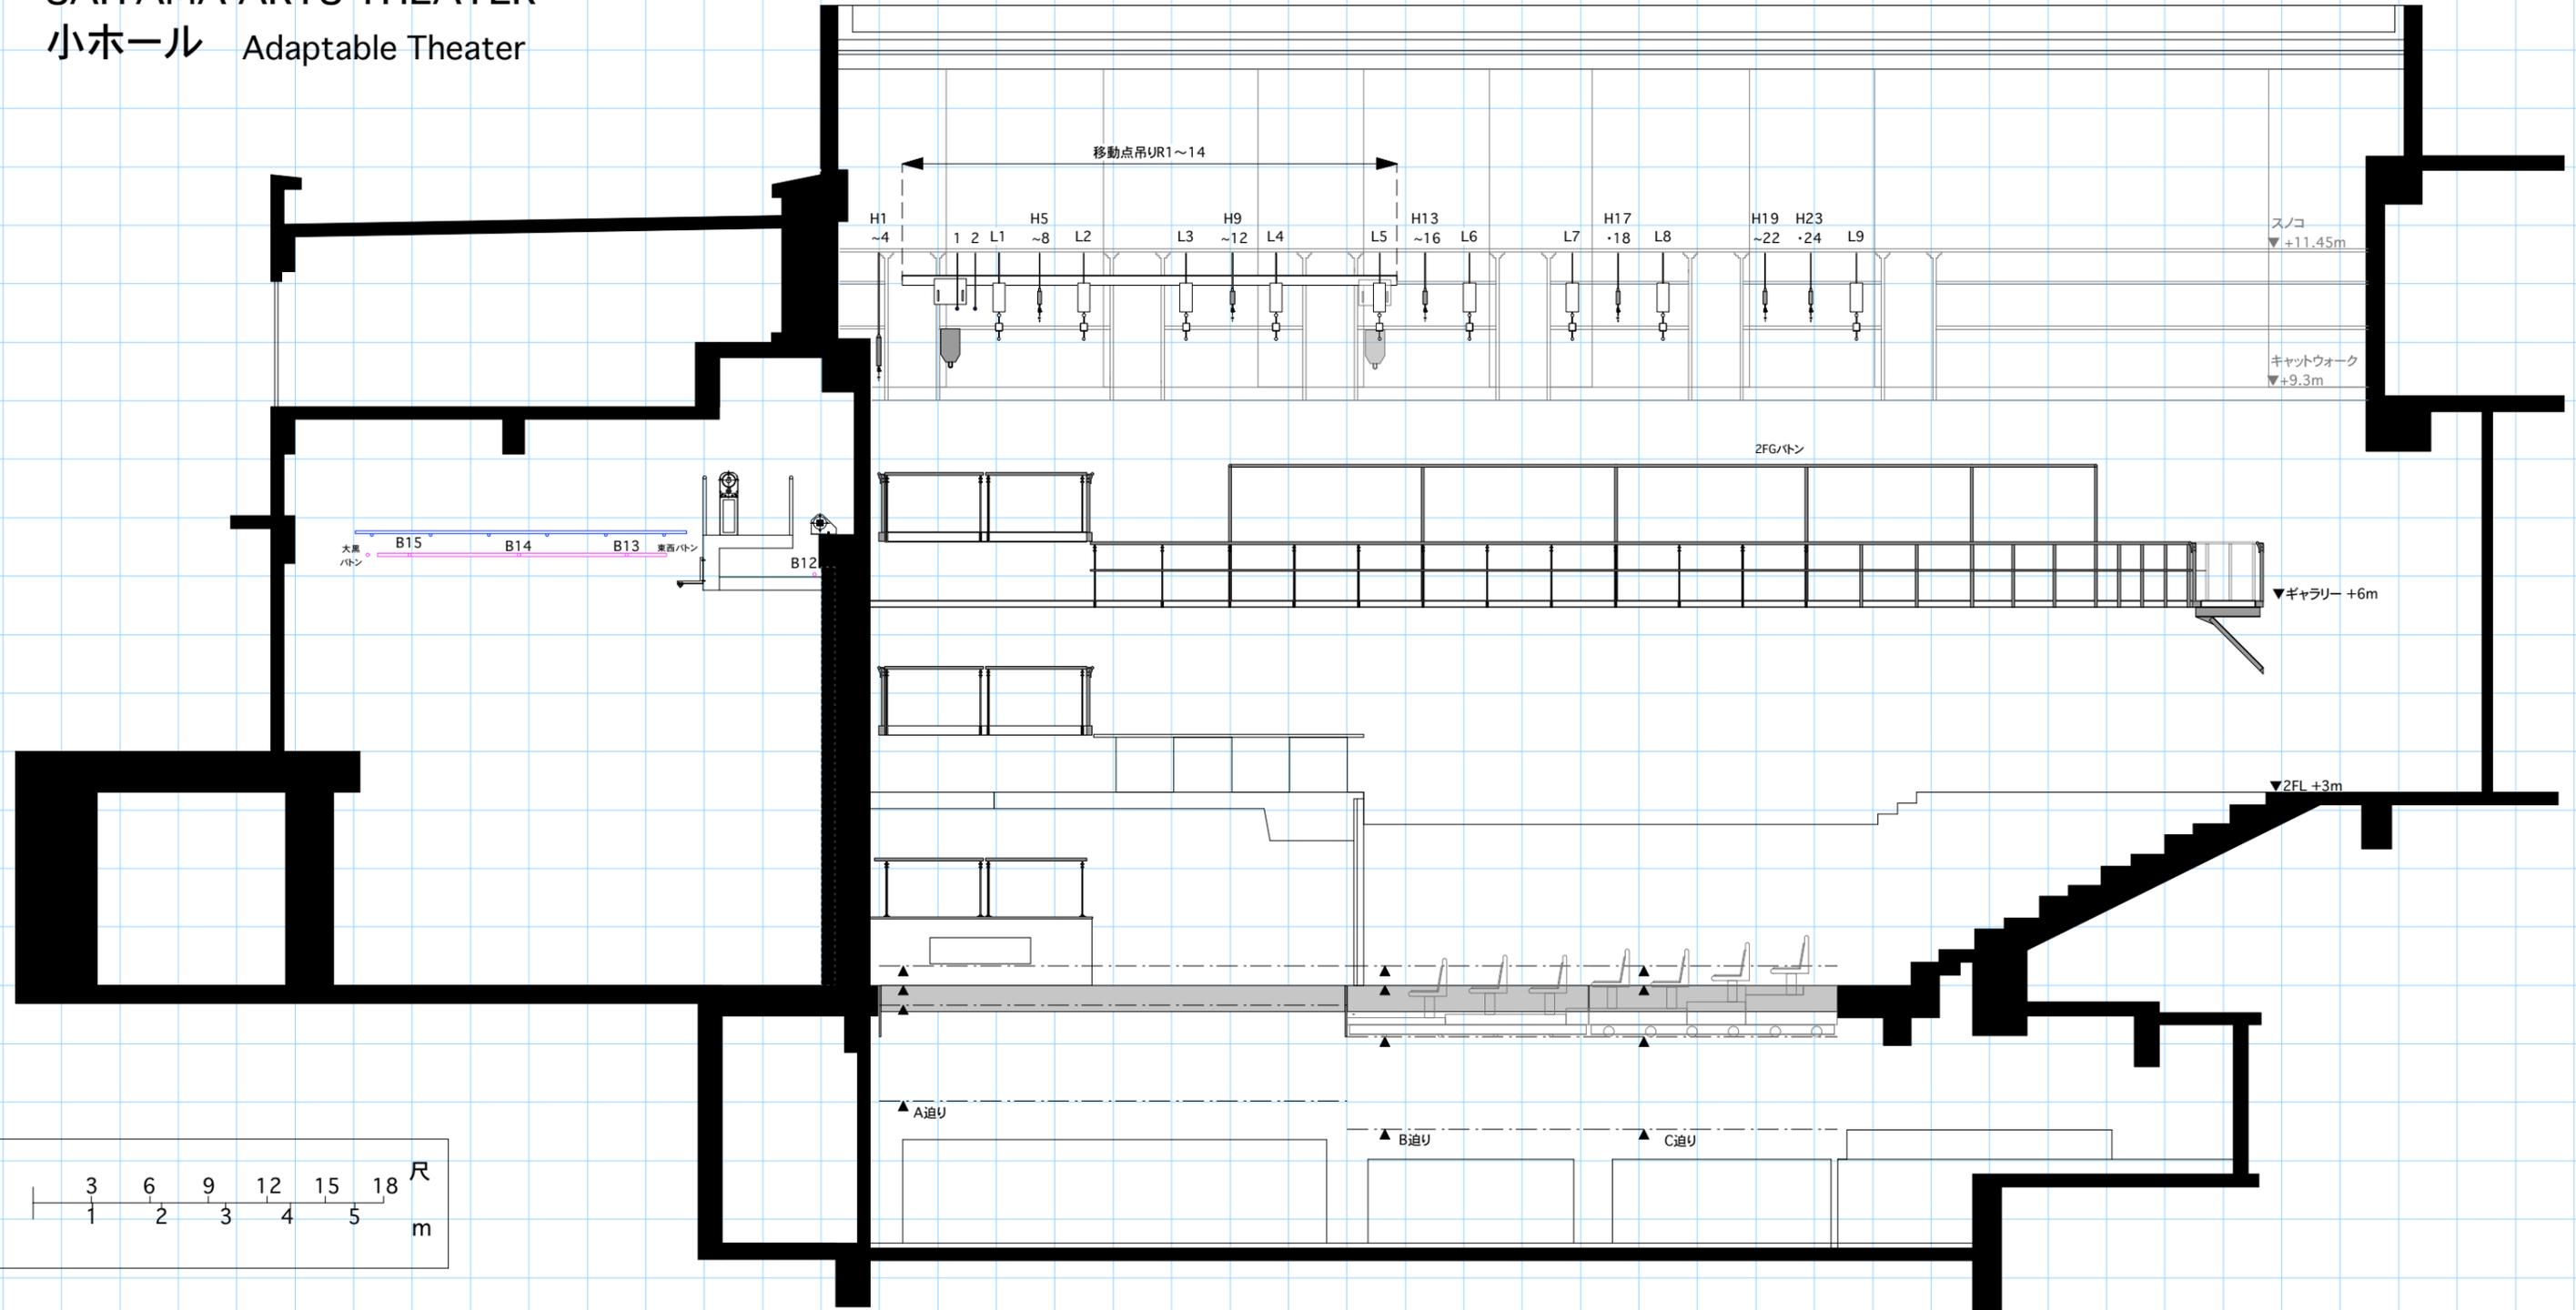

A迫り停止箇所(▲)	B迫り停止箇所(▲)	C迫り停止箇所(▲)
+0.3m	+0.3m	+0.3m
±0(舞台面)	±0(舞台面)	±0(舞台面)
-0.3m	-0.8m	-0.8m
-1.8m	-2.24m	-2.24m

図面区分:彩の国 さいたま芸術劇場 小ホール 舞台断面図	
演目	上演期間
演出	備考:
美術	
照明	
音響	
舞台監督	

