



# 別紙1 芸術劇場の配置図

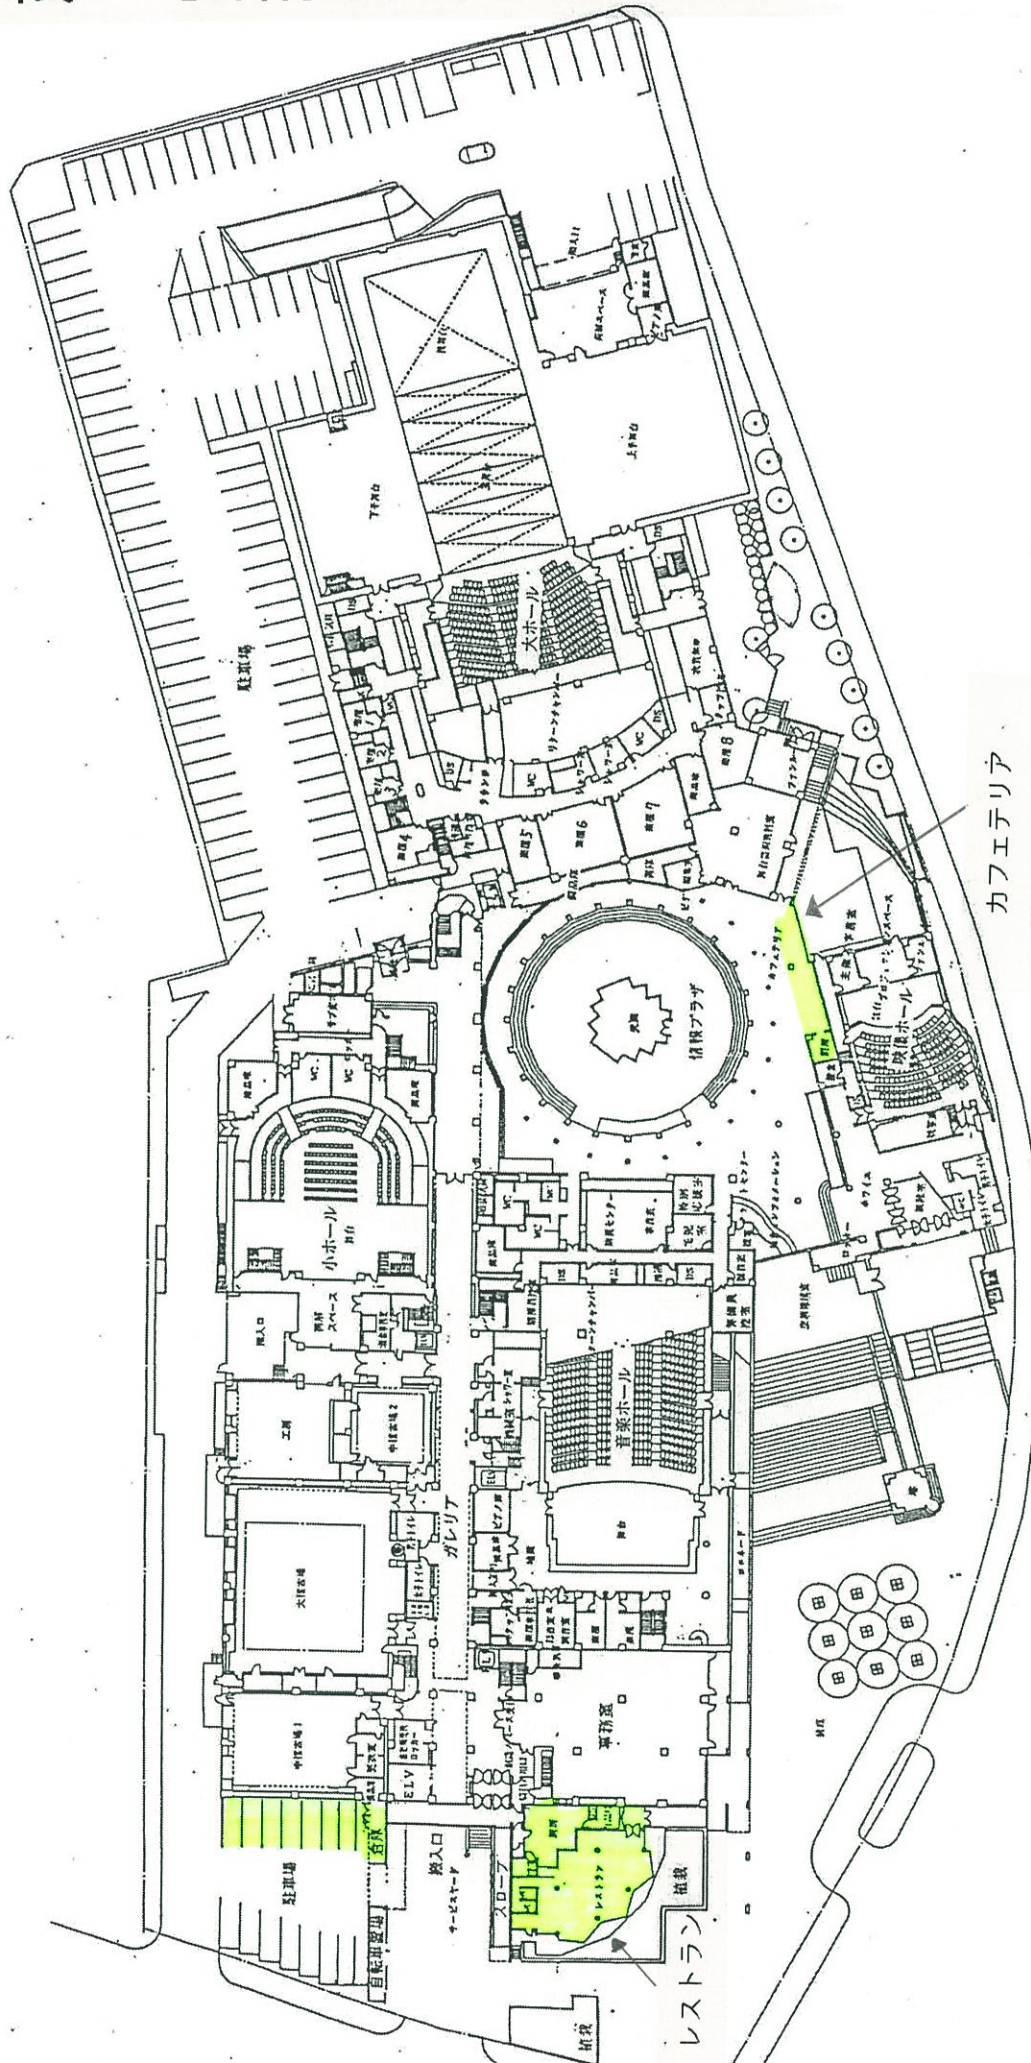


一階平面図  
0 10 20 30 M

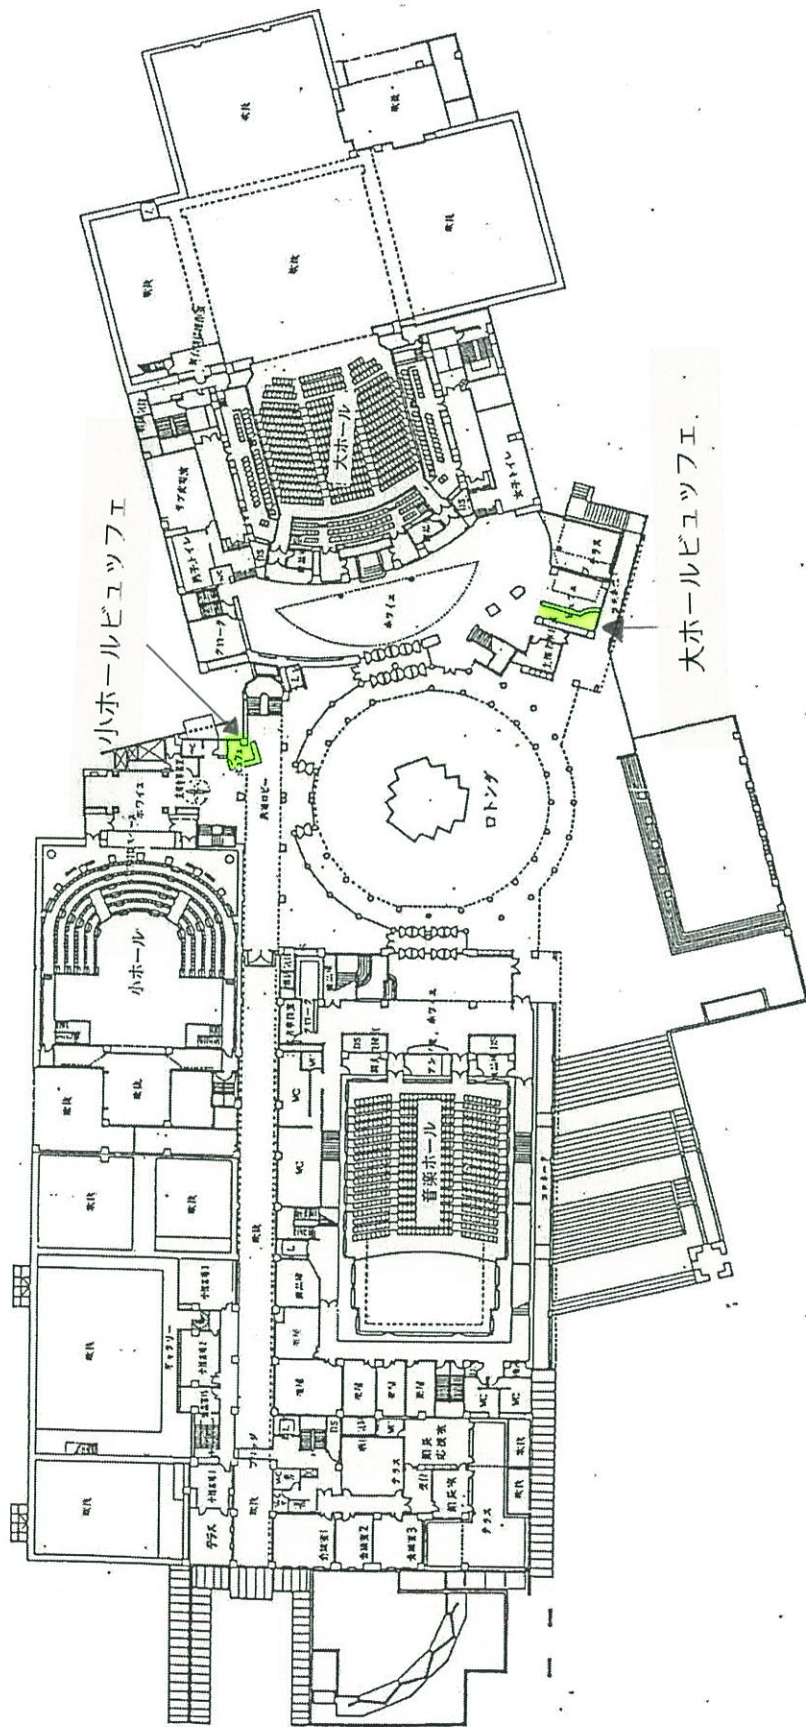

二階平面図  
0 5 10 20 30 M



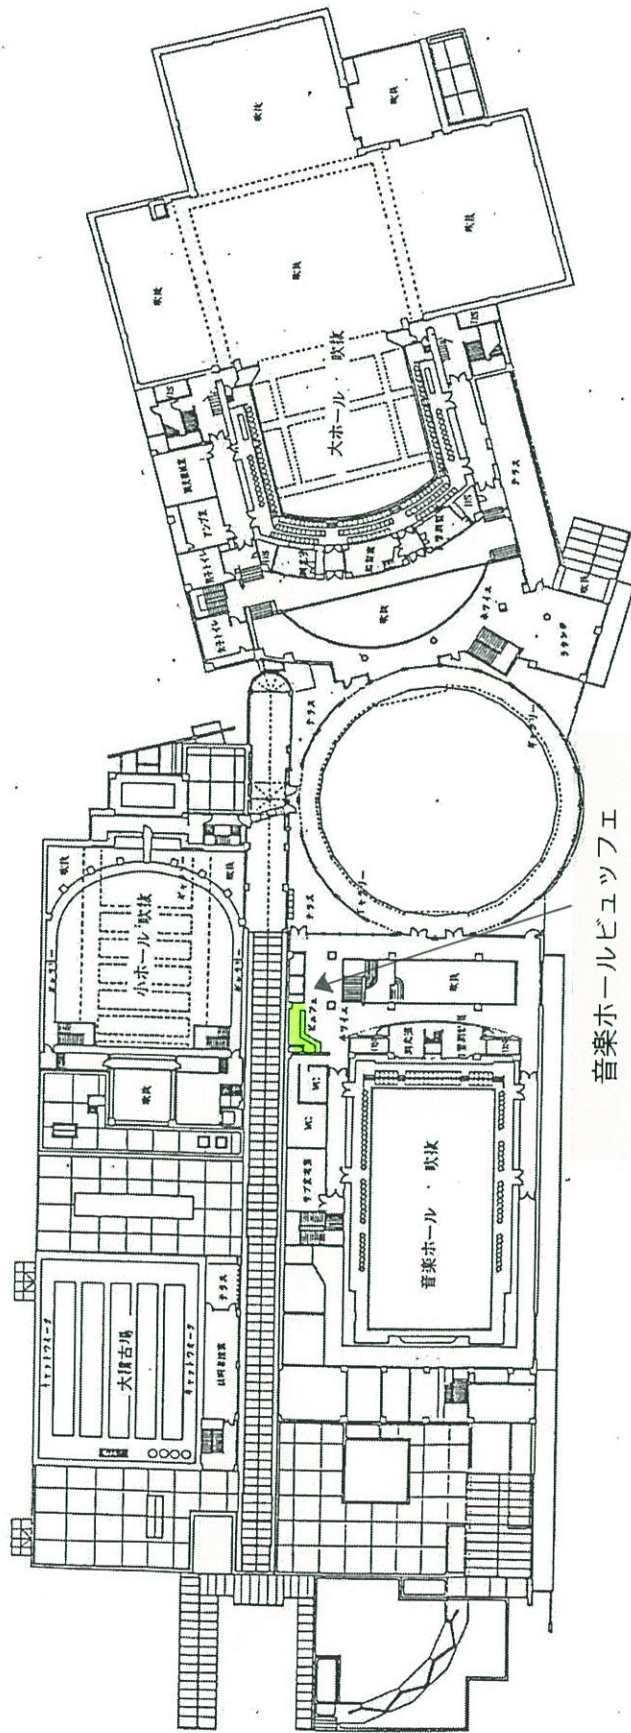

音楽ホールビュツフエ

三階平面図

