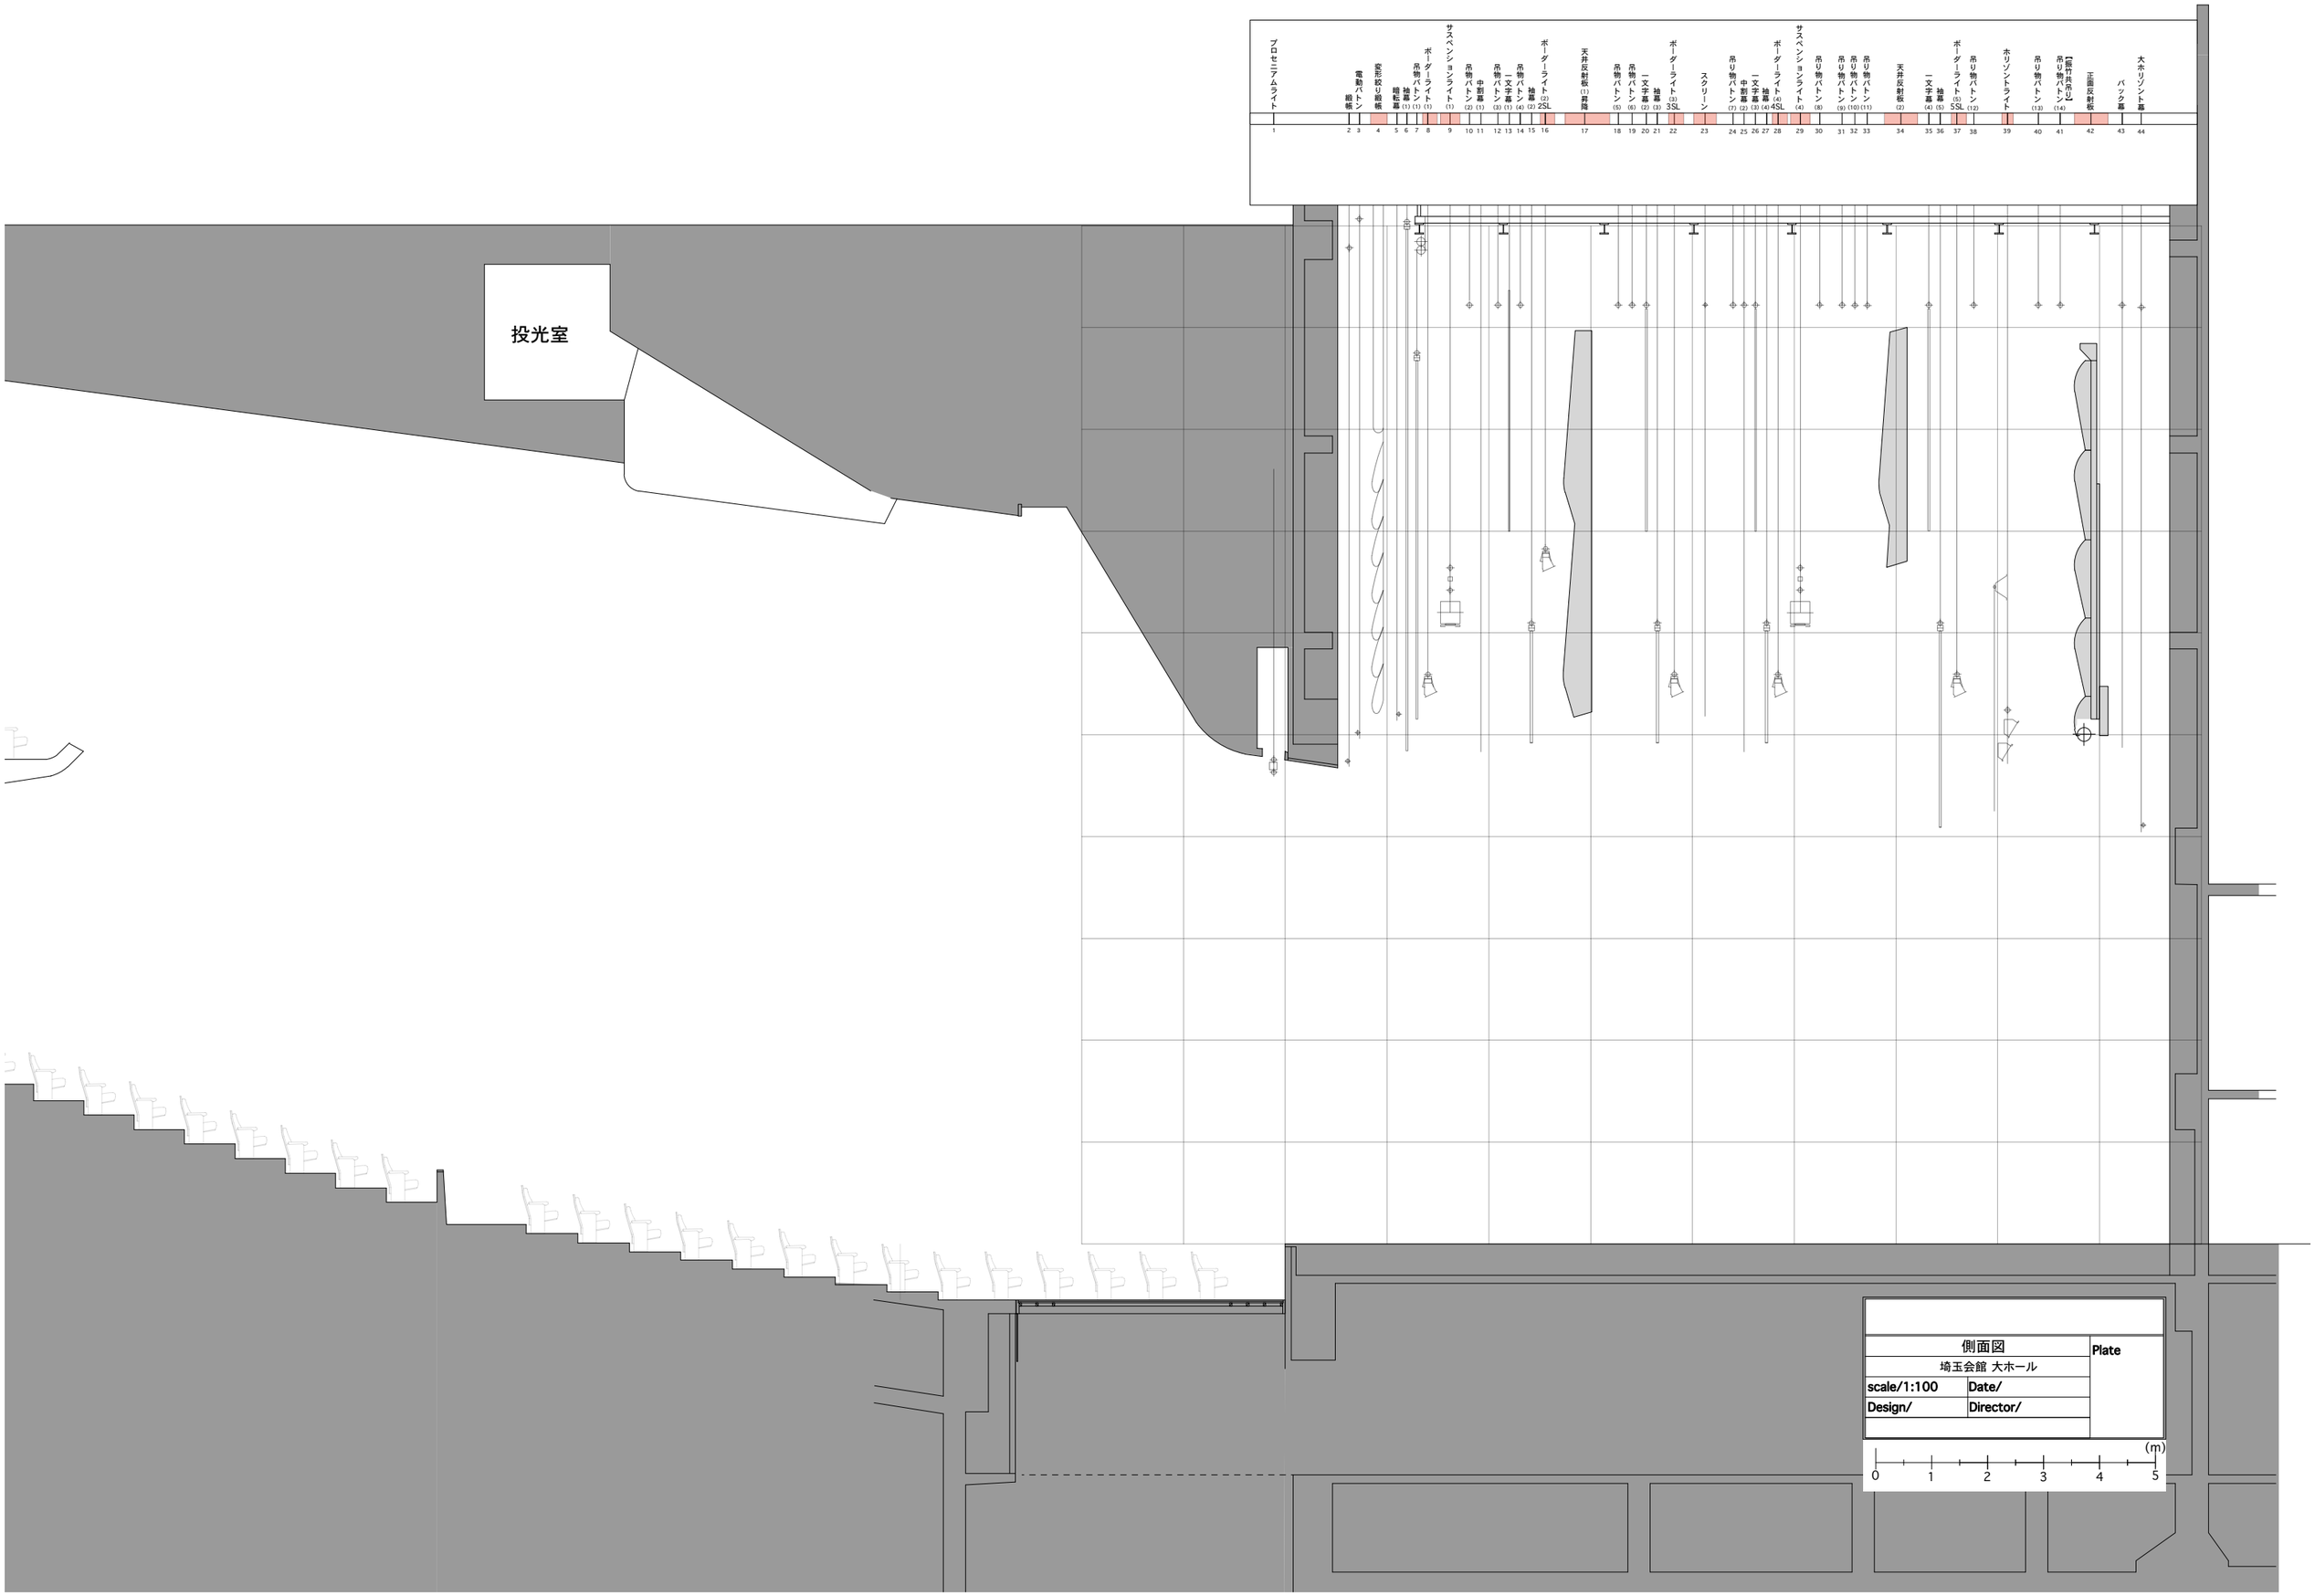
プロセニアムライト 1
電動バトン 2
緞帳 3
変形絞り緞帳 4
暗転幕 5
袖幕 (1) 6
吊物バトン (1) 7
ボーダーライト (1) 8
サスペンションライト (1) 9
吊物バトン (2) 10
中割幕 (1) 11
吊物バトン (3) 12
一文字幕 (1) 13
吊物バトン (4) 14
袖幕 (2) 15
ボーダーライト (2) 2SL 16
天井反射板 (1) 昇降 17
吊物バトン (5) 18
吊物バトン (6) 19
一文字幕 (2) 20
袖幕 (3) 21
ボーダーライト (3) 3SL 22
スクリーン 23
吊り物バトン (7) 24
中割幕 (2) 25
一文字幕 (3) 26
袖幕 (4) 27
ボーダーライト (4) 4SL 28
サスペンションライト (4) 29
吊り物バトン (8) 30
吊り物バトン (9) 31
吊り物バトン (10) 32
吊り物バトン (11) 33
天井反射板 (2) 34
一文字幕 (4) 35
袖幕 (5) 36
ボーダーライト (5) 5SL 37
吊り物バトン (12) 38
ホリゾントライト 39
吊り物バトン (13) 40
【照明共吊】吊り物バトン (14) 41
正面反射板 42
バック幕 43
大ホリゾント幕 44
投光室
側面図
埼玉会館 大ホール
Plate
scale/1:100
Date/
Design/
Director/
(m)
0
1
2
3
4
5