


埼玉会館大ホール舞台照明配線図

STG

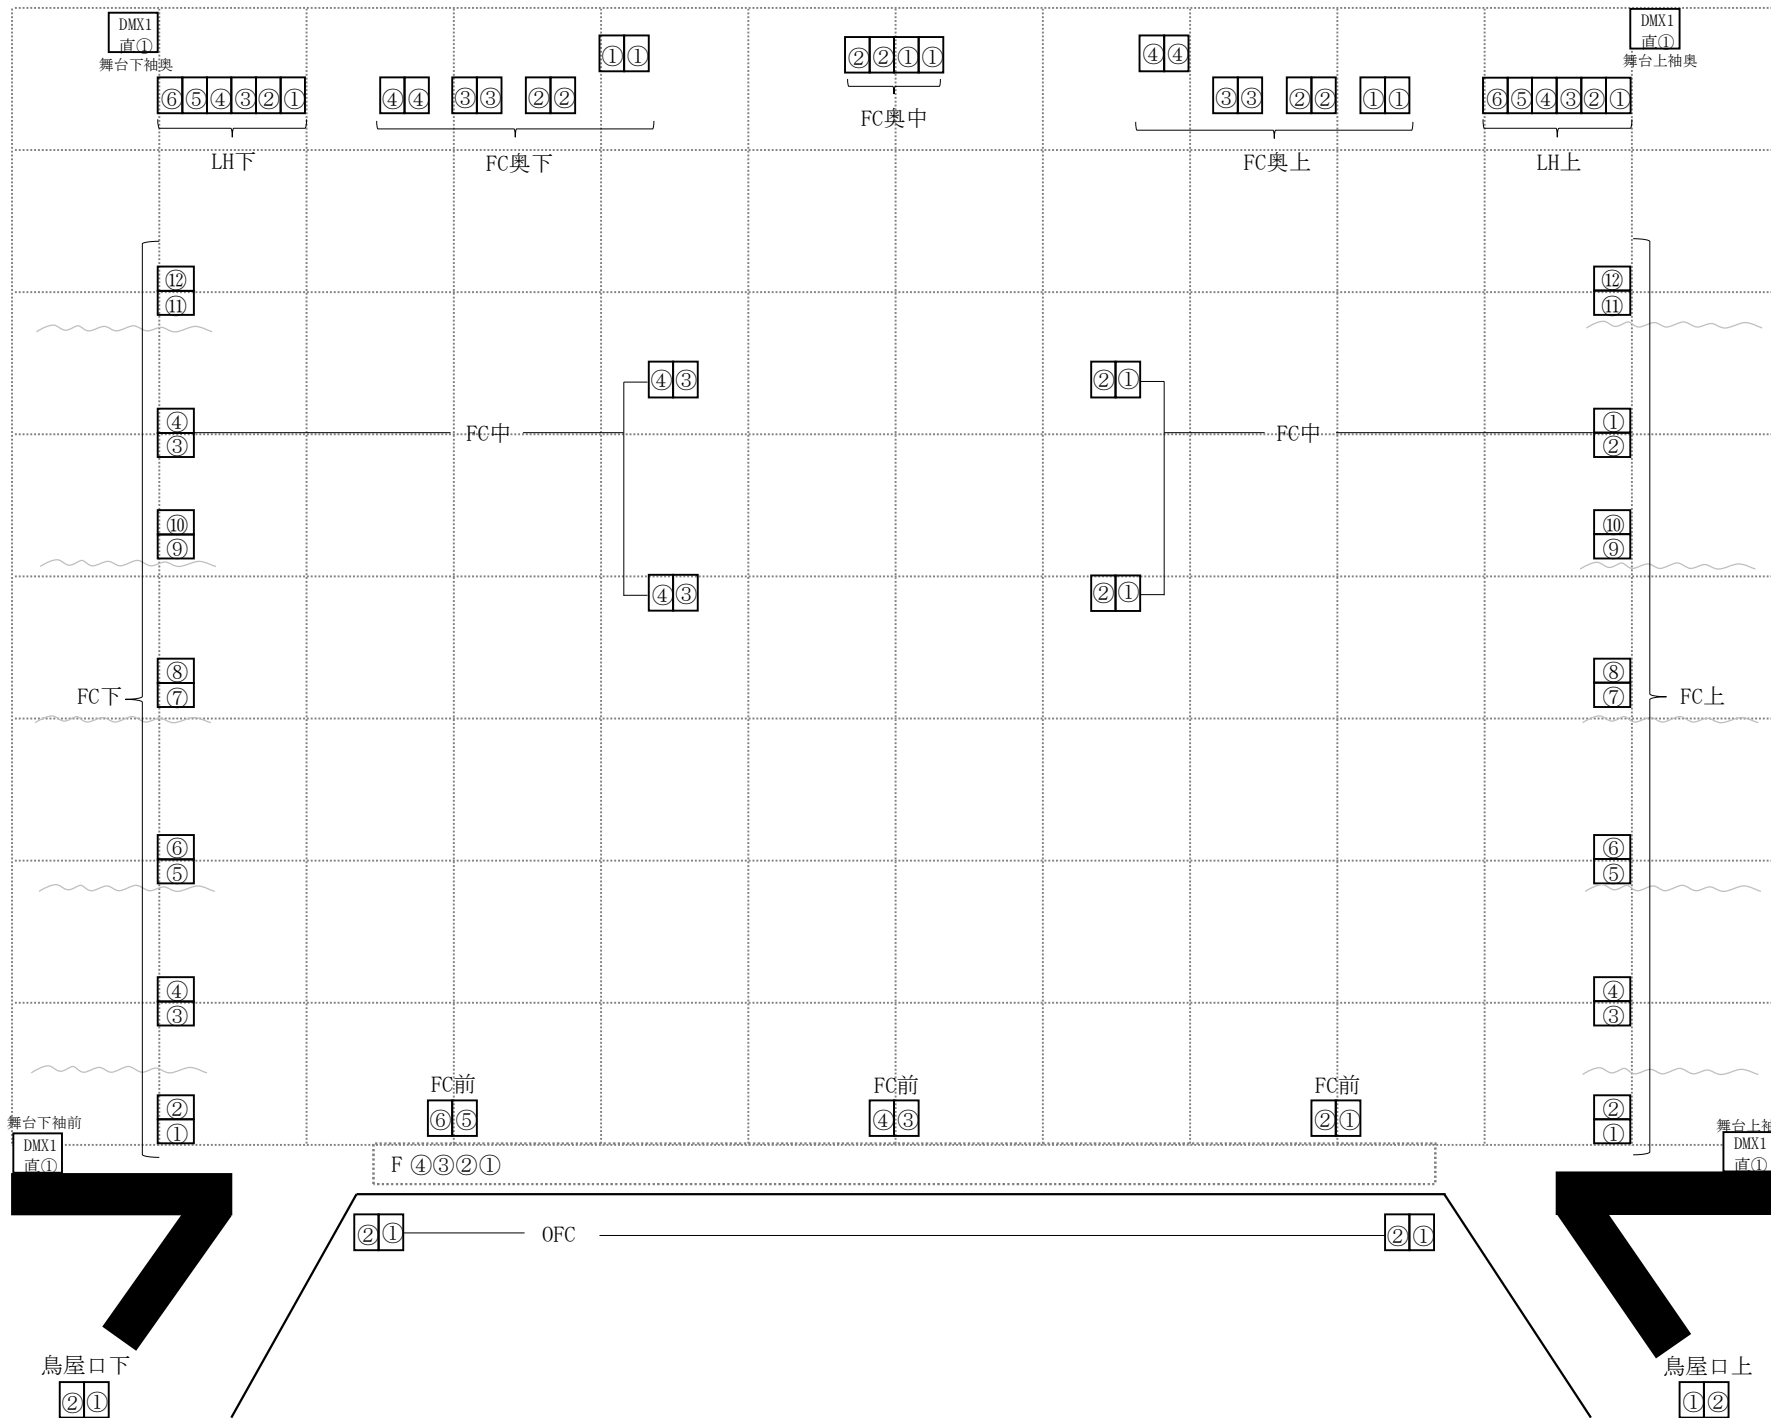

- ホリゾン幕
- 大黒幕
- 正面反射板
- 第14ボタン
- 第13ボタン
- HL
- 第12ボタン
- BL 5 (SL 5)
- 第5袖幕
- 第4—文字幕
- 第2天反
- 第11ボタン
- 第10ボタン
- 第9ボタン
- 第8ボタン
- SL 4
- BL 4
- 第4袖幕
- 第3—文字幕
- 第2中割幕
- 第7ボタン
- スクリーン
- BL 3 (SL 3)
- 第3袖幕
- 第2—文字幕
- 第6ボタン
- 第5ボタン
- 第1天反
- BL 2 (SL 2)
- 第2袖幕
- 第4ボタン
- 第1—文字幕
- 第3ボタン
- 第1中割幕
- 第2ボタン
- SL 1
- BL 1
- 第1ボタン
- 第1袖幕
- 暗転幕
- 変型絞り緞帳
- 電動ボタン
- 緞帳
- PS

間口 16.6m
奥行き 14.13m
高さ 8.5m

令和3年4月1日現在