


1	天井	2.3
2	照明	2.3
3	照明	2.3
4	照明	2.3
5	照明	2.3
6	照明	2.3
7	照明	2.3
8	照明	2.3
9	照明	2.3
10	照明	2.3
11	照明	2.3
12	照明	2.3
13	照明	2.3
14	照明	2.3
15	照明	2.3
16	照明	2.3
17	照明	2.3
18	照明	2.3
19	照明	2.3
20	照明	2.3
21	照明	2.3
22	照明	2.3
23	照明	2.3
24	照明	2.3
25	照明	2.3
26	照明	2.3
27	照明	2.3
28	照明	2.3
29	照明	2.3
30	照明	2.3
31	照明	2.3
32	照明	2.3
33	照明	2.3
34	照明	2.3
35	照明	2.3
36	照明	2.3
37	照明	2.3
38	照明	2.3
39	照明	2.3
40	照明	2.3
41	照明	2.3
42	照明	2.3
43	照明	2.3
44	照明	2.3

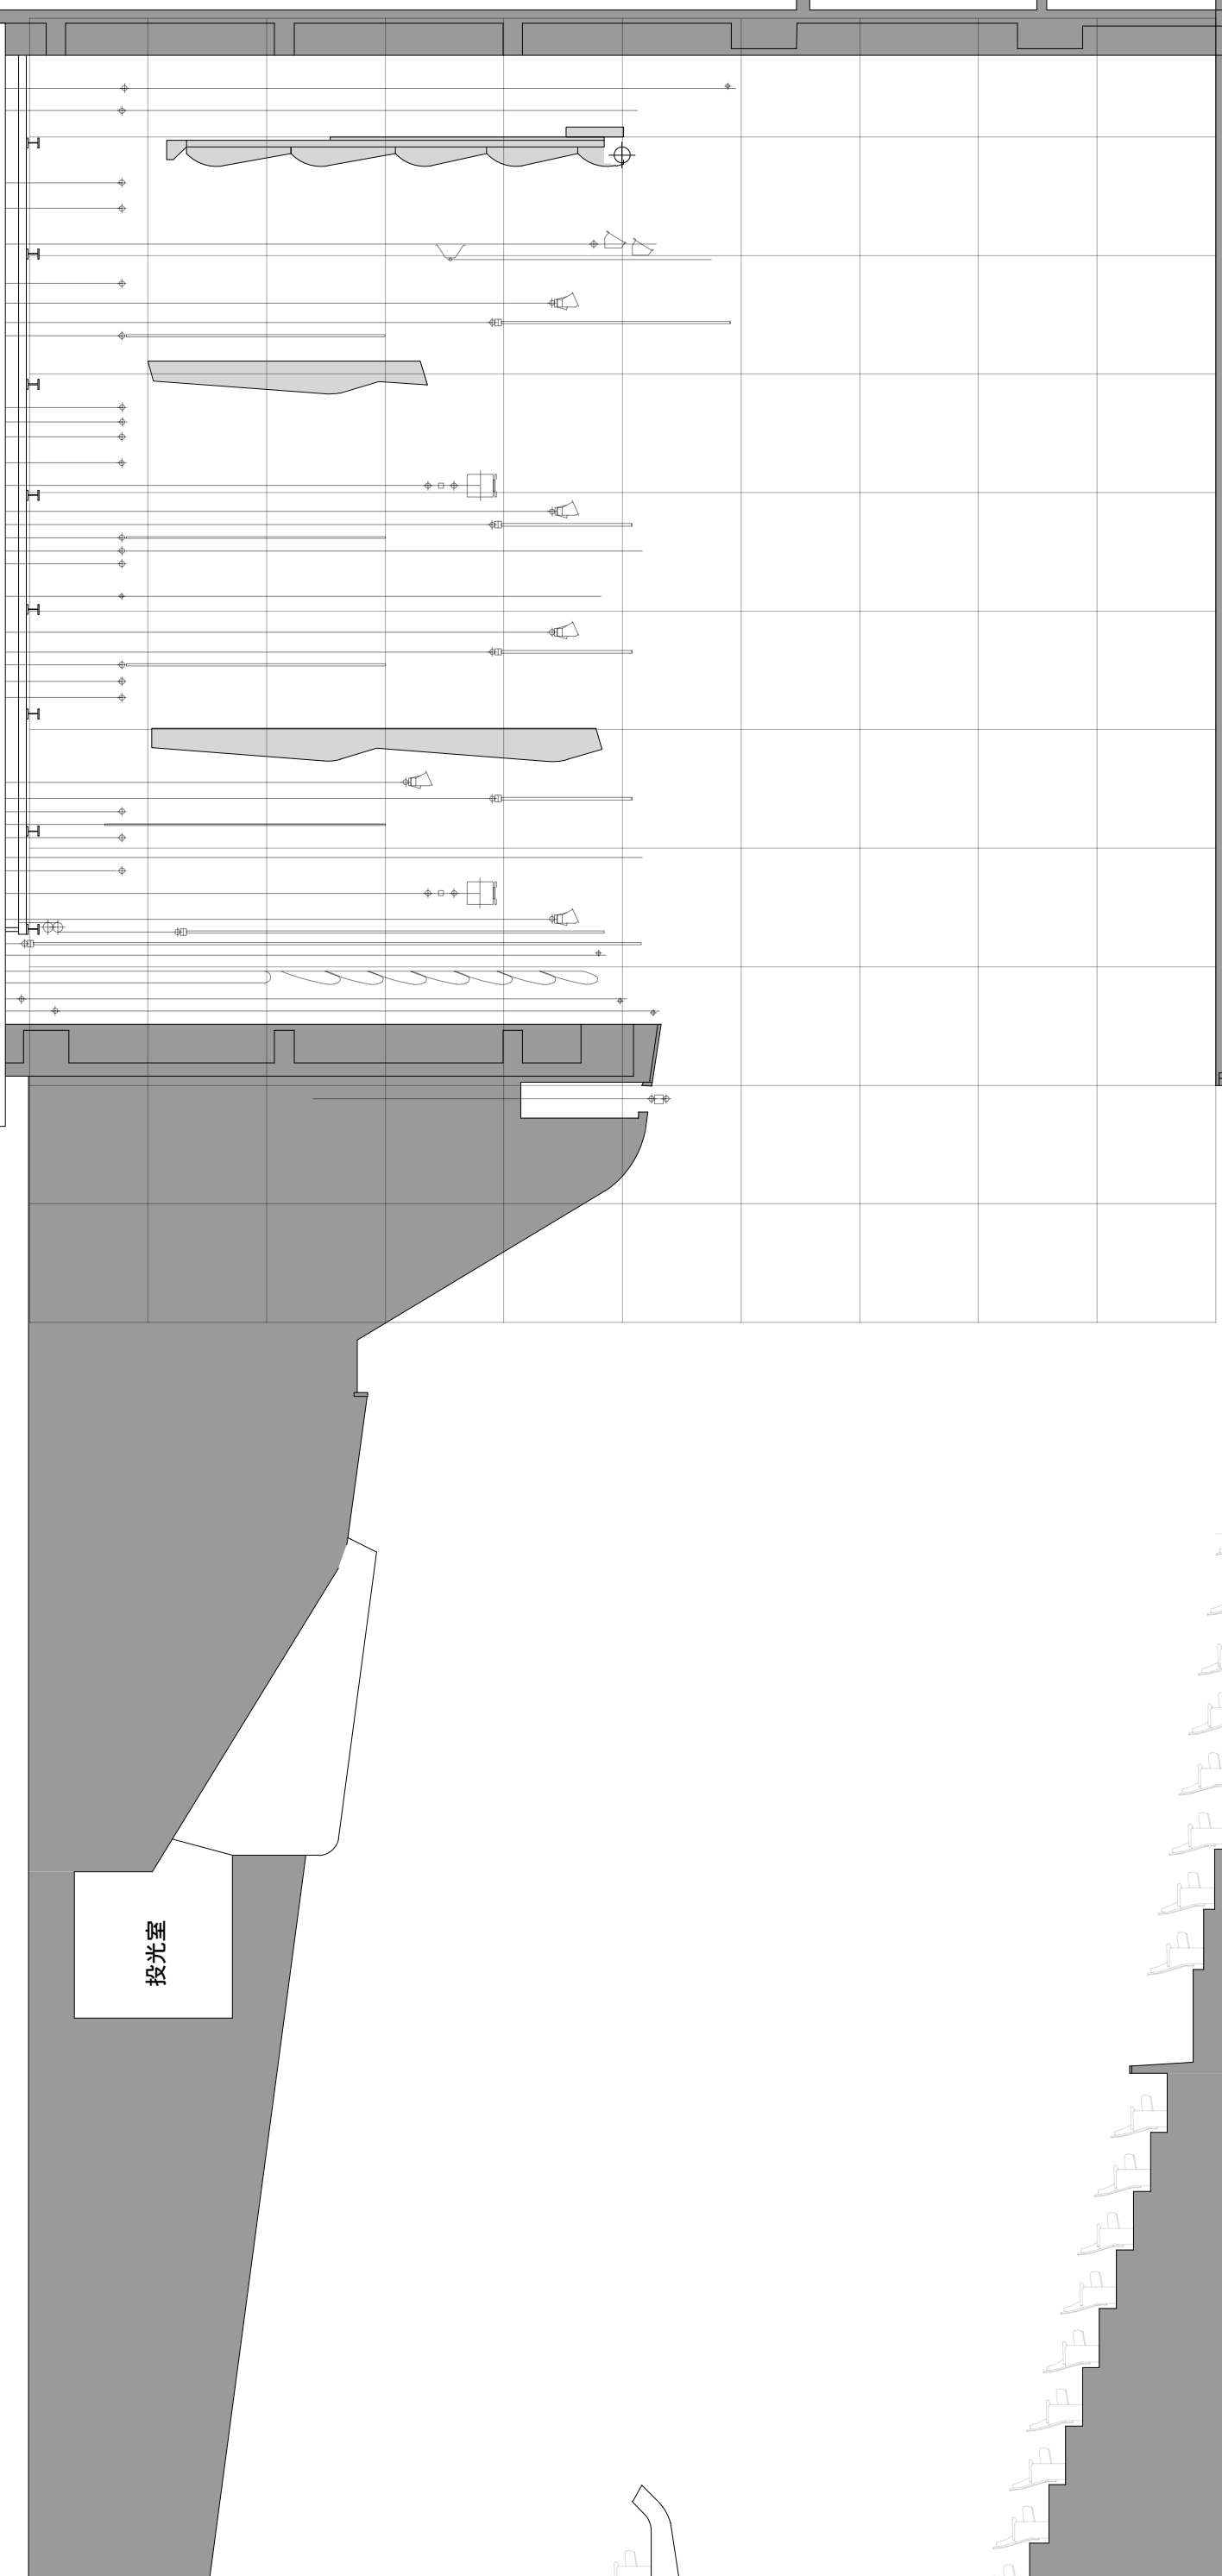

投光室

側面図		Plate	
埼玉会館 大ホール			
scale/1:100		Date/	
Design/		Director/	

