


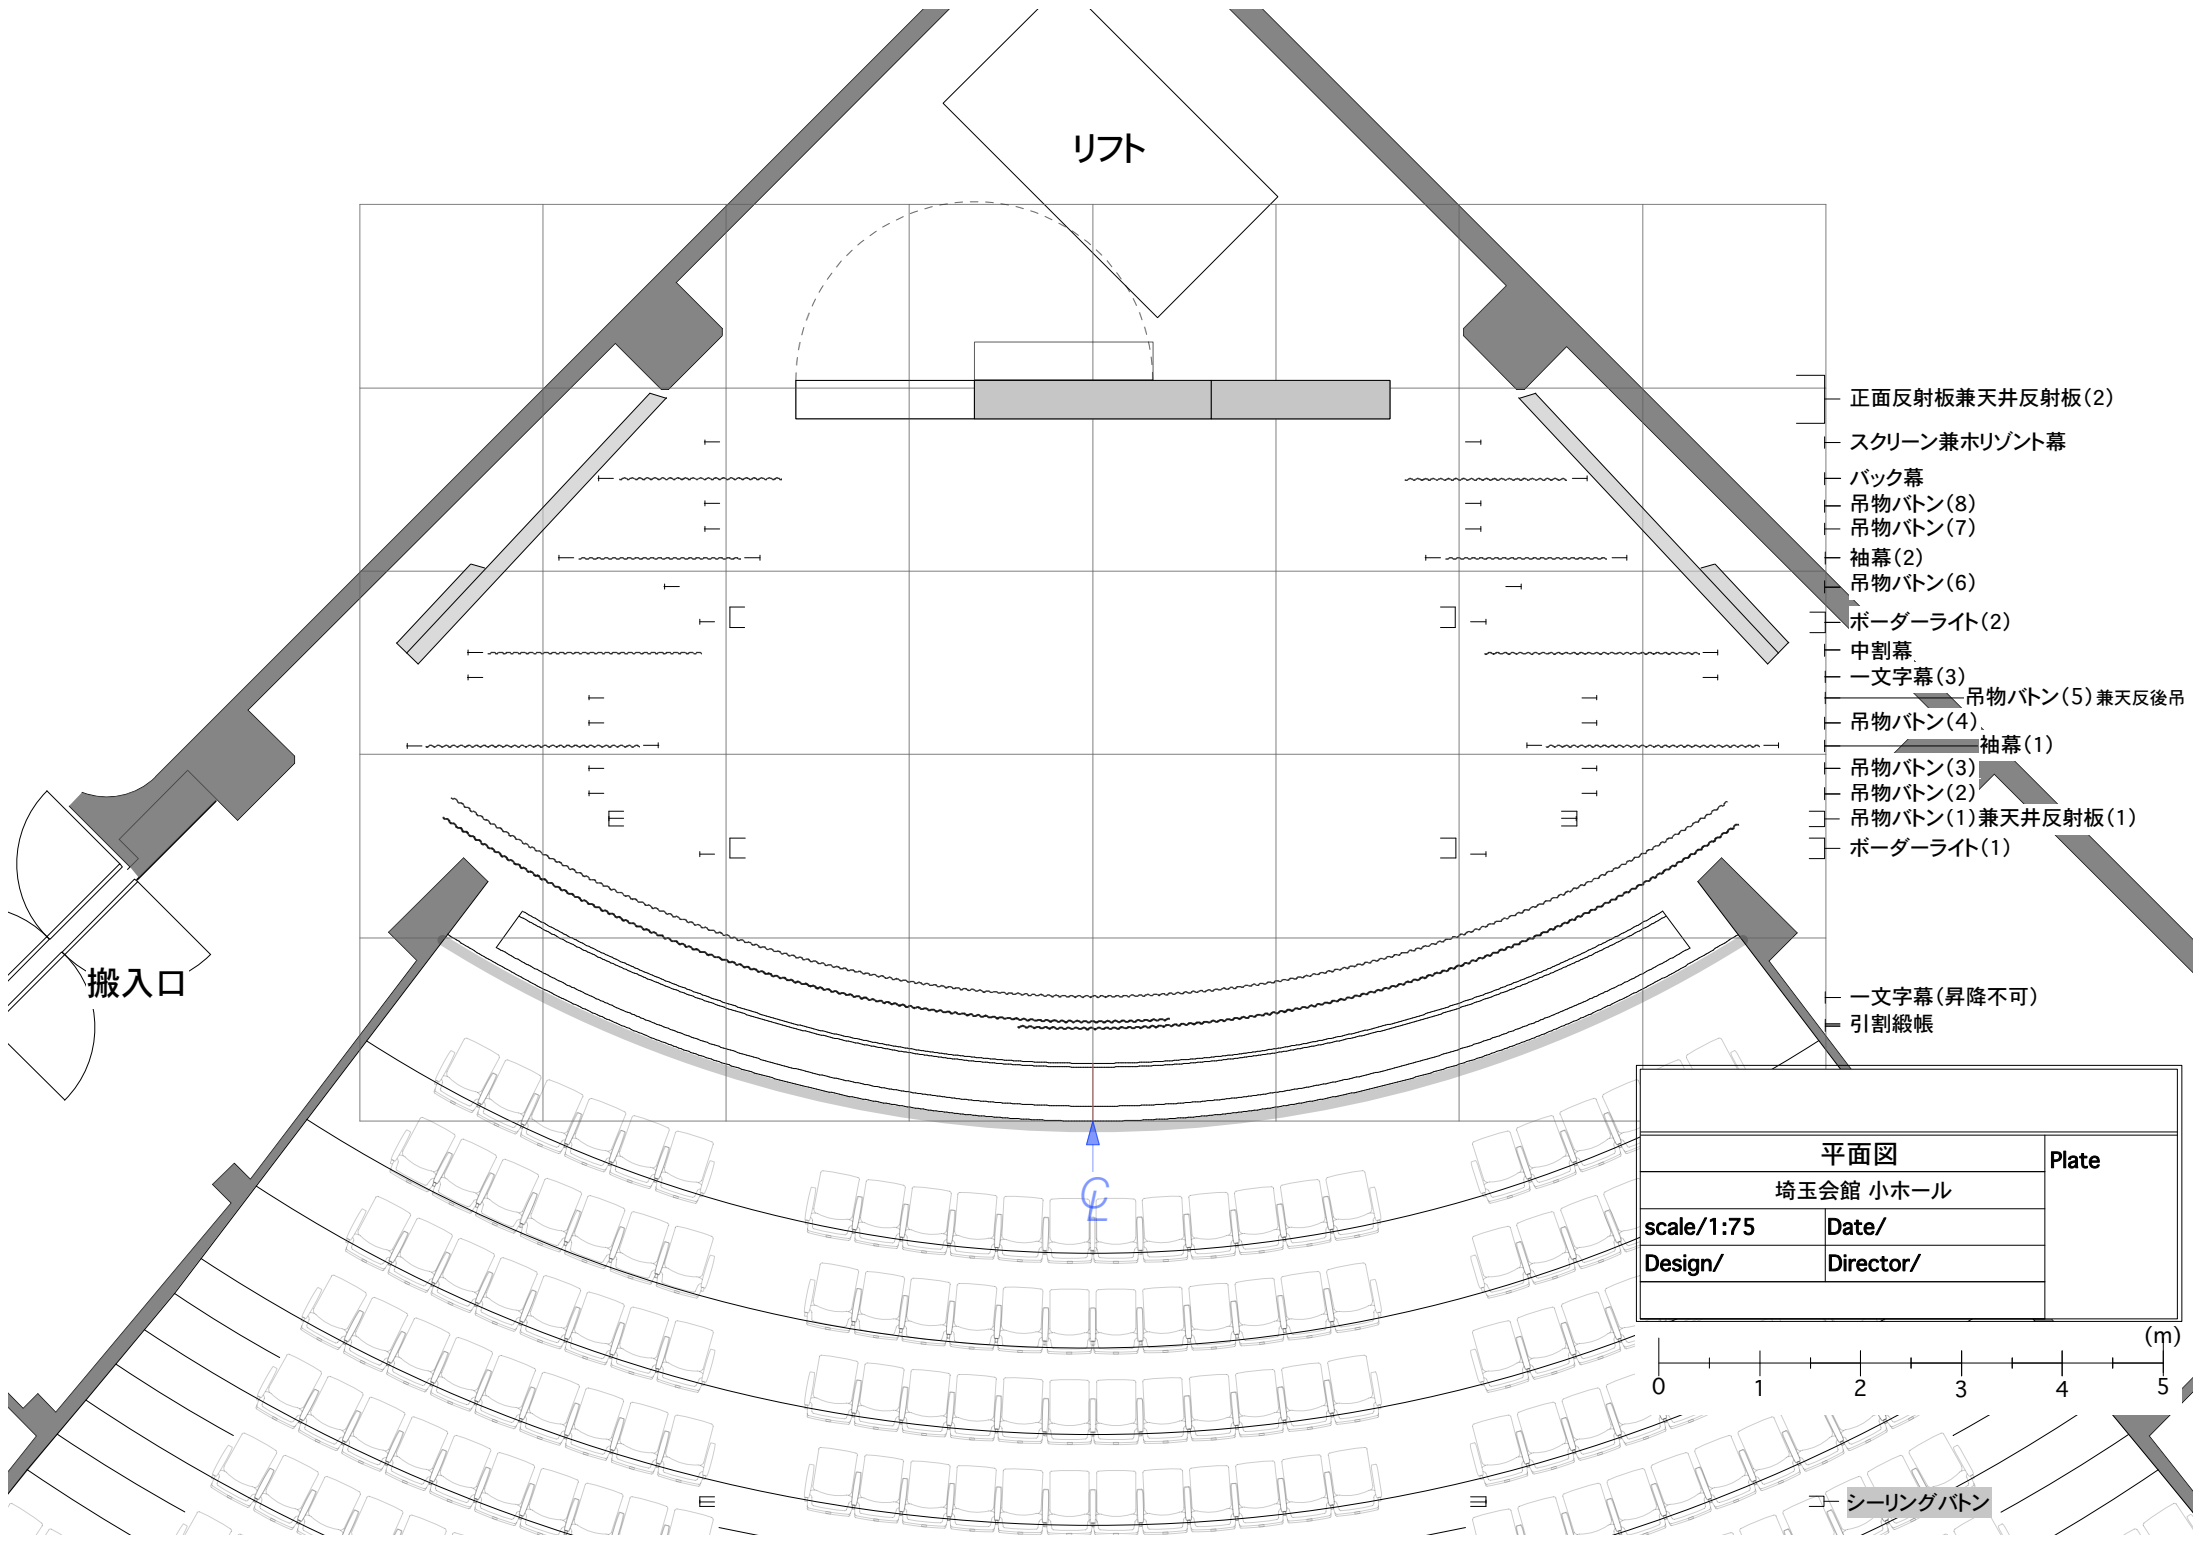


リフト

搬入口

- 正面反射板兼天井反射板(2)
- スクリーン兼水平幕
- バック幕
- 吊物ボタン(8)
- 吊物ボタン(7)
- 袖幕(2)
- 吊物ボタン(6)
- ボーダーライト(2)
- 中割幕
- 一文字幕(3)
- 吊物ボタン(5) 兼天反後吊
- 吊物ボタン(4)
- 袖幕(1)
- 吊物ボタン(3)
- 吊物ボタン(2)
- 吊物ボタン(1) 兼天井反射板(1)
- ボーダーライト(1)
- 一文字幕(昇降不可)
- 引割綴帳

平面図		Plate
埼玉会館 小ホール		
scale/1:75	Date/	
Design/	Director/	

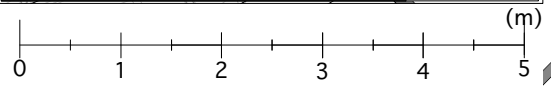

シーリングボタン