


埼玉会館大ホール舞台照明配線図

SUS/UH/GAL/TOW

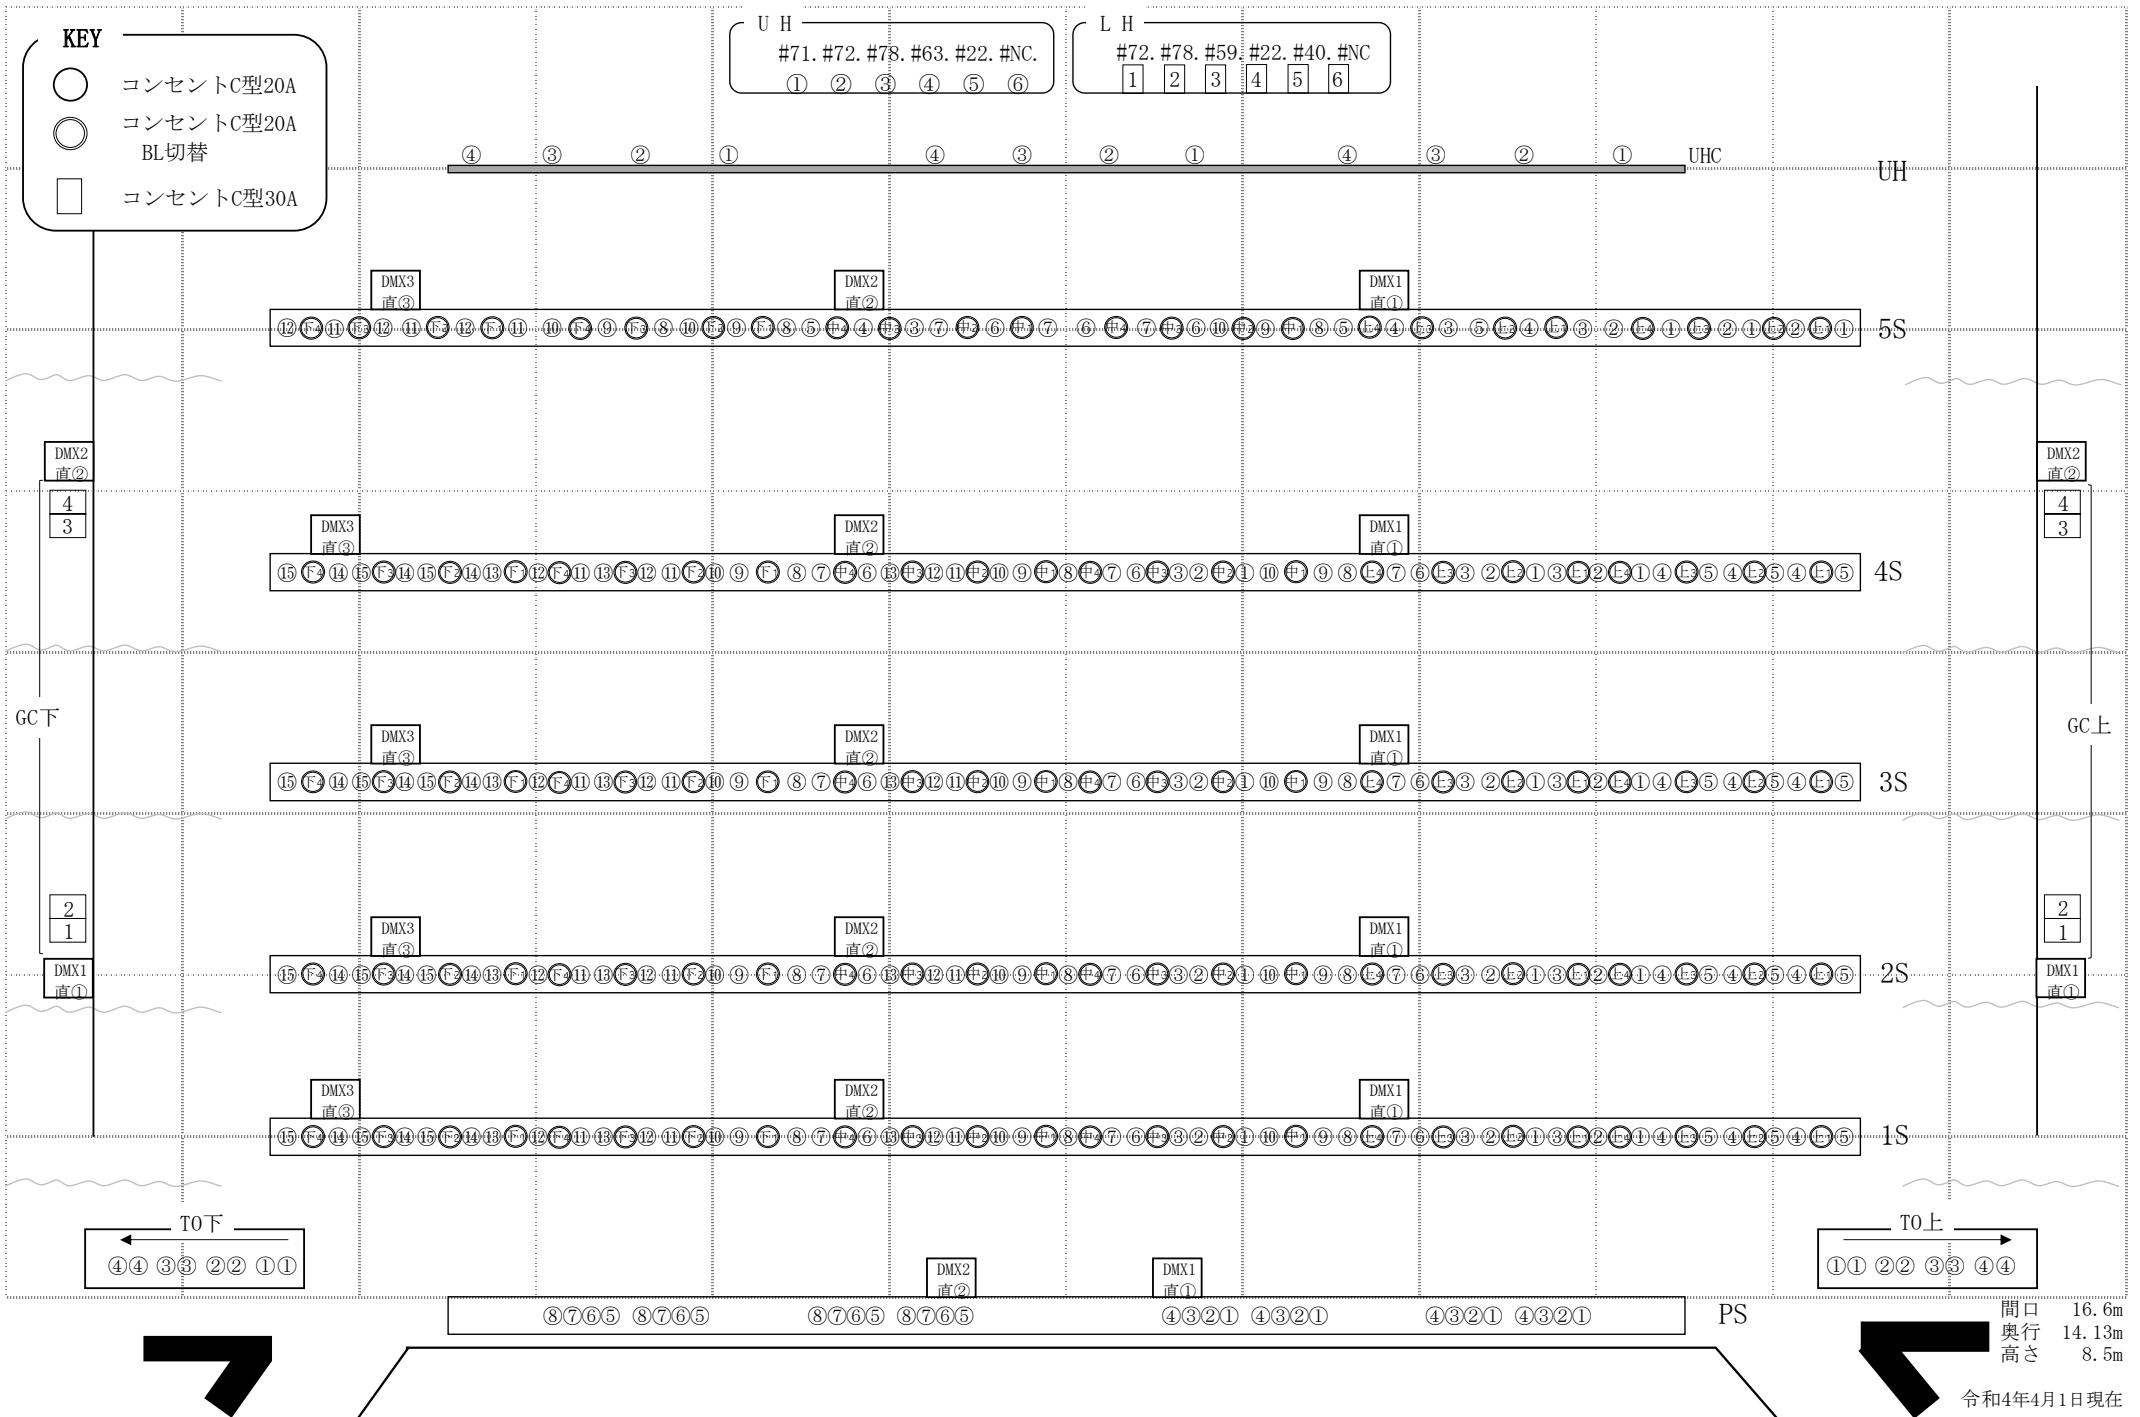

間口 16.6m
奥行 14.13m
高さ 8.5m

令和4年4月1日現在