



埼玉会館大ホール
 舞台上音響回線図

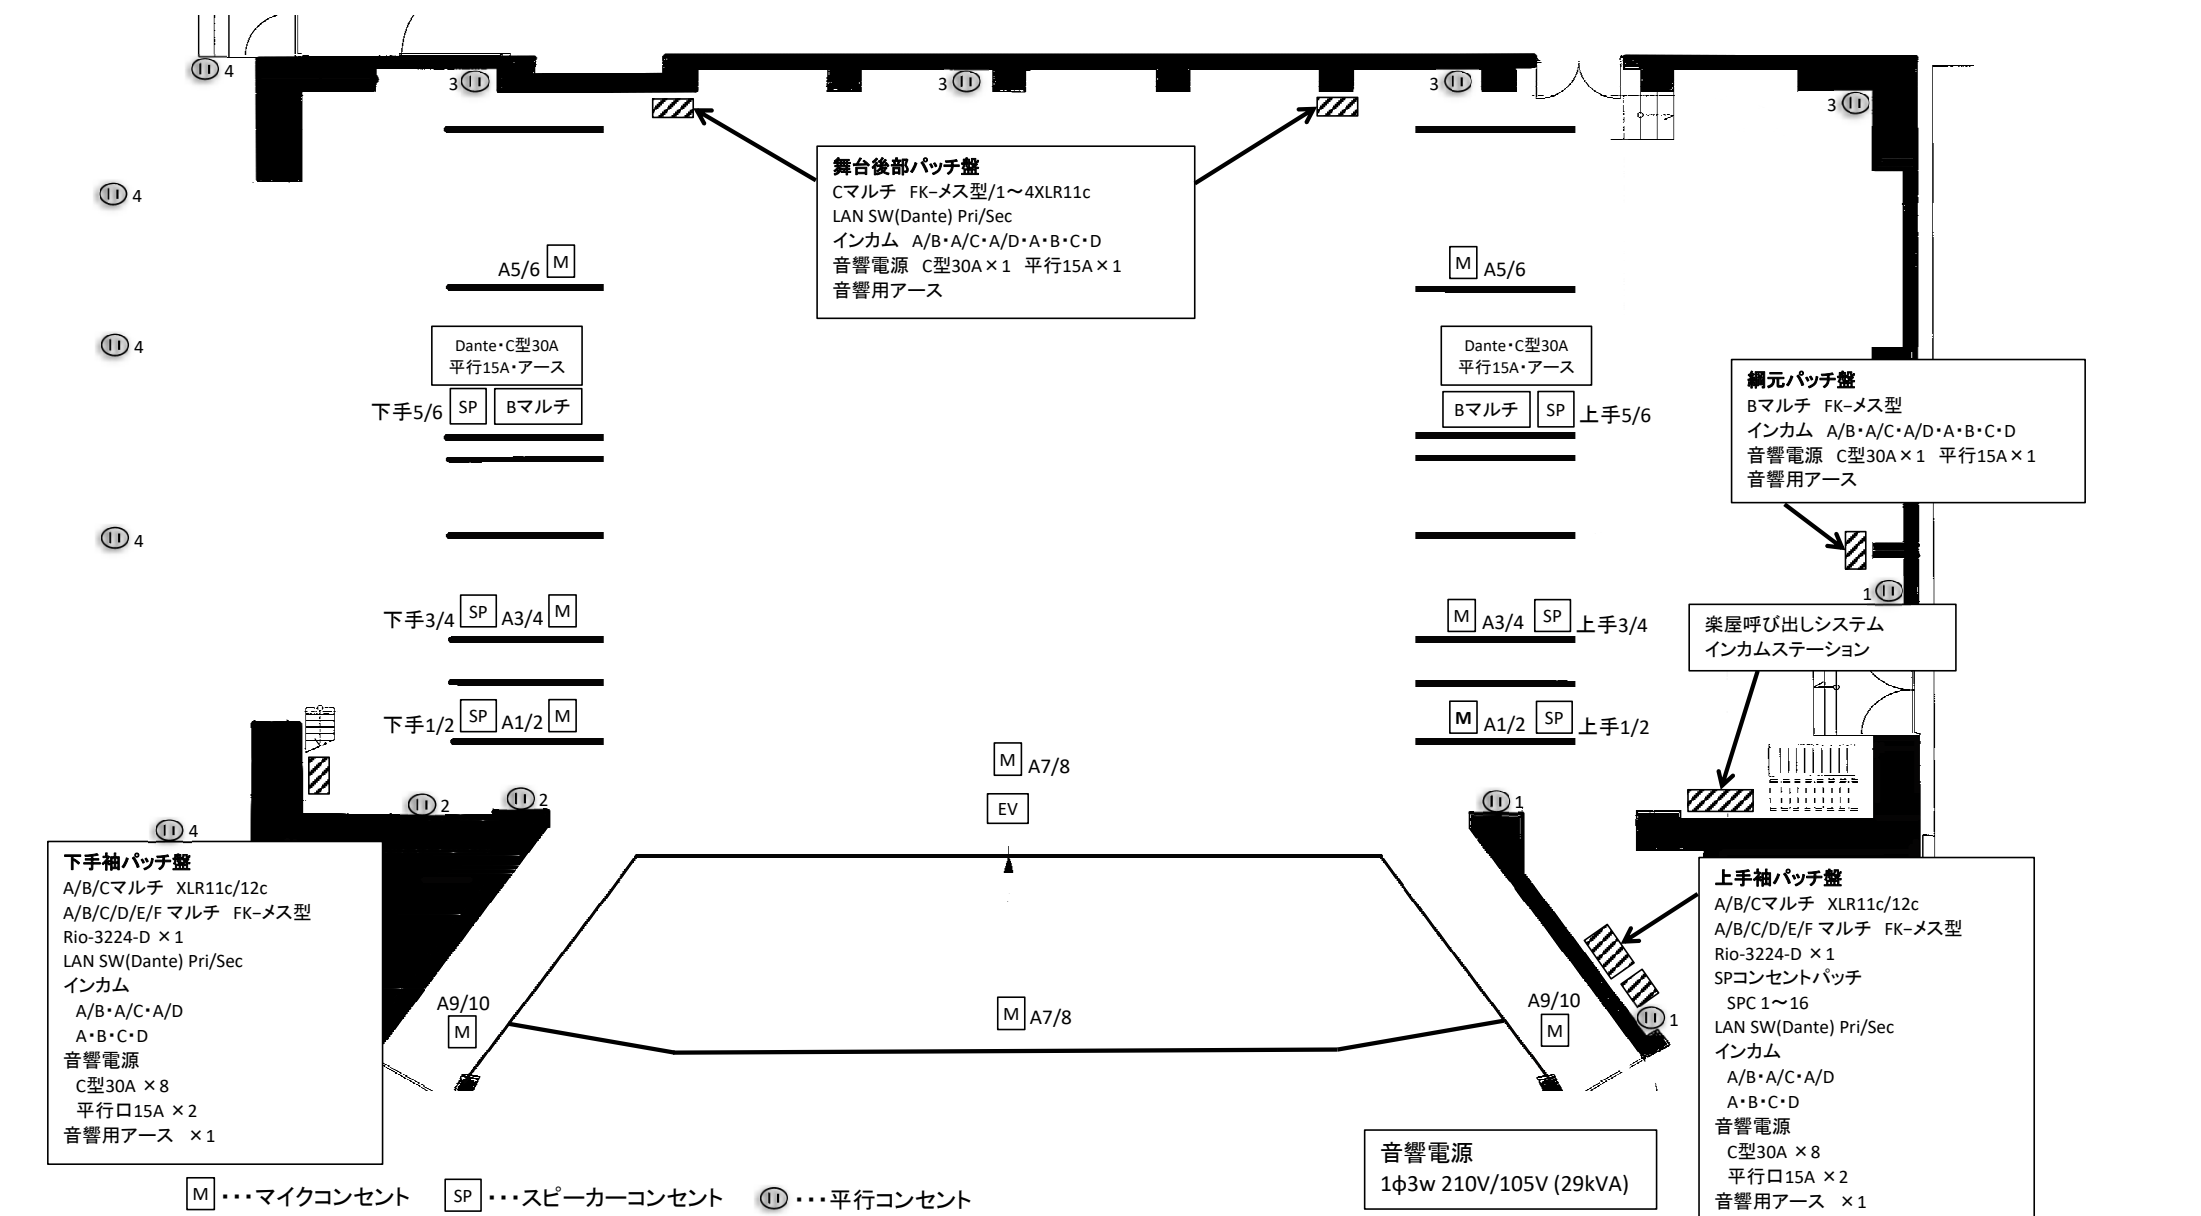

埼玉会館大ホール 客席音響回線図

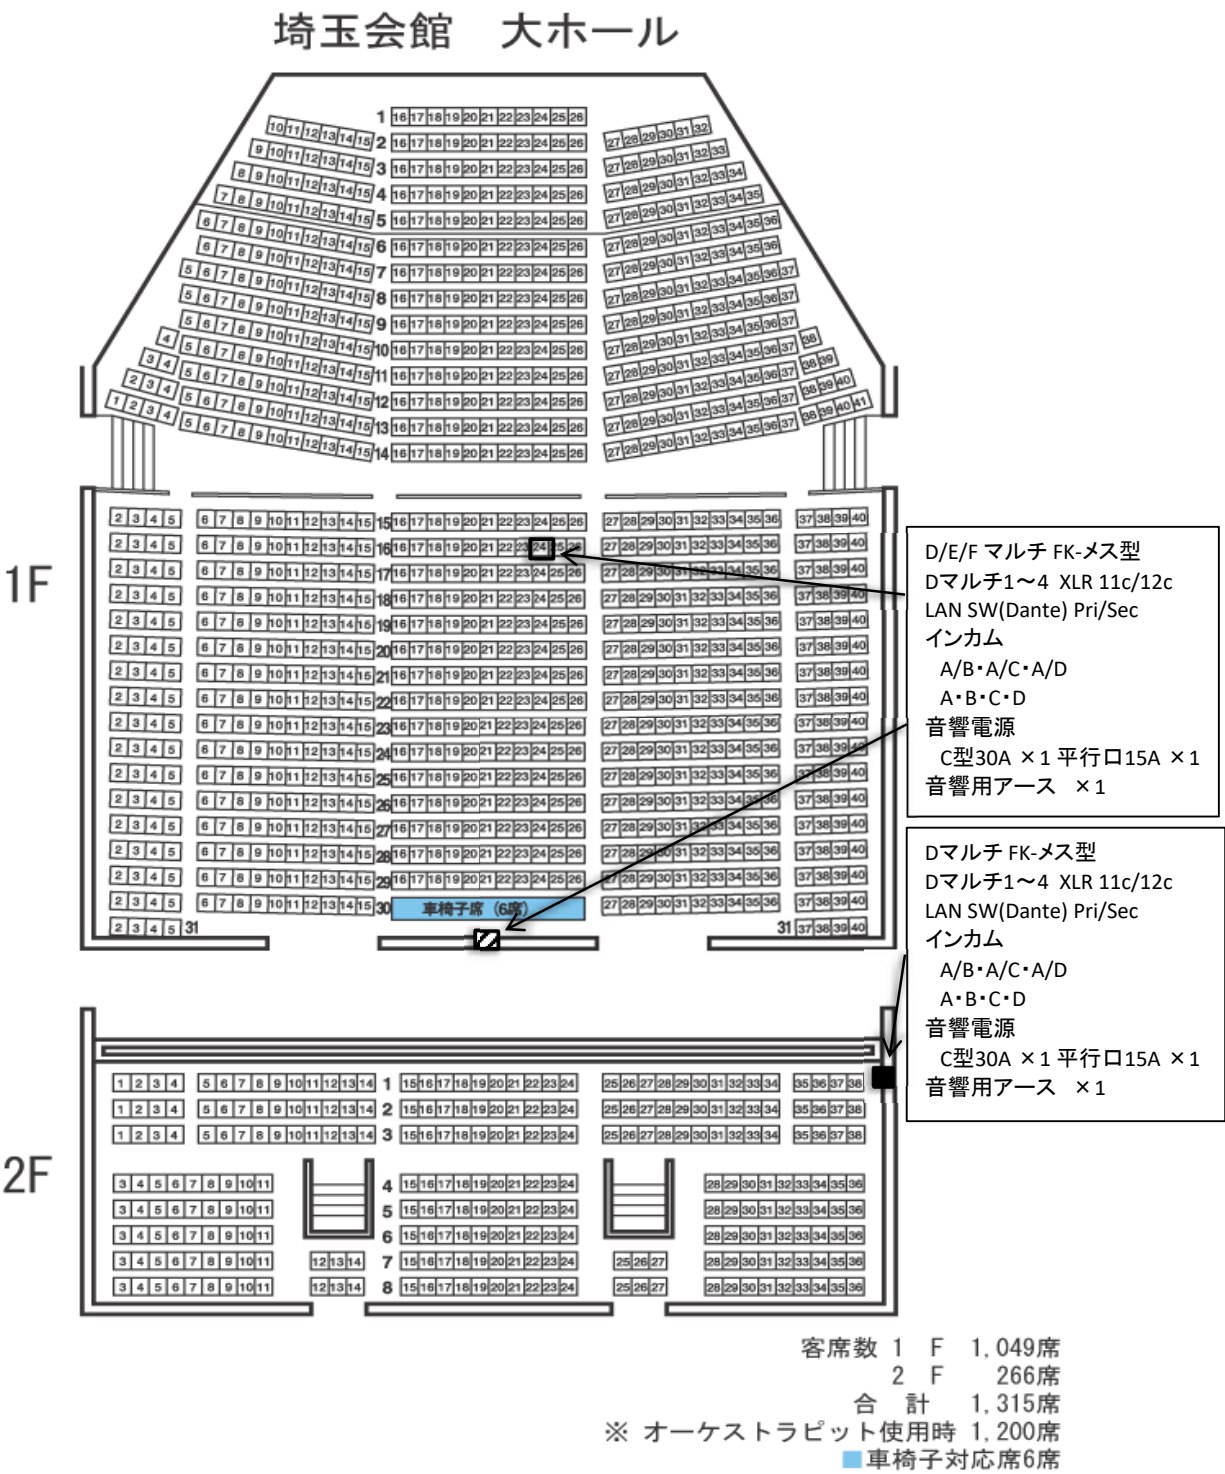

* 2Fのコンセント盤を使用する際は、2Fの1列38席を客席としてご利用するのはお勧めしません。
(コンセント盤が客席の真横の為、足に当たる可能性があります)

2023年4月1日現在