


埼玉会館小ホール 舞台上音響回線図

M ...マイク回線


残響(中音域500Hz) / 反響版収納時...0.9秒 反響版設置時...1.2秒

メインスピーカー タツパ
 サイドLR...舞台面から4.5m
 センタープロセ...客席面から6.5m

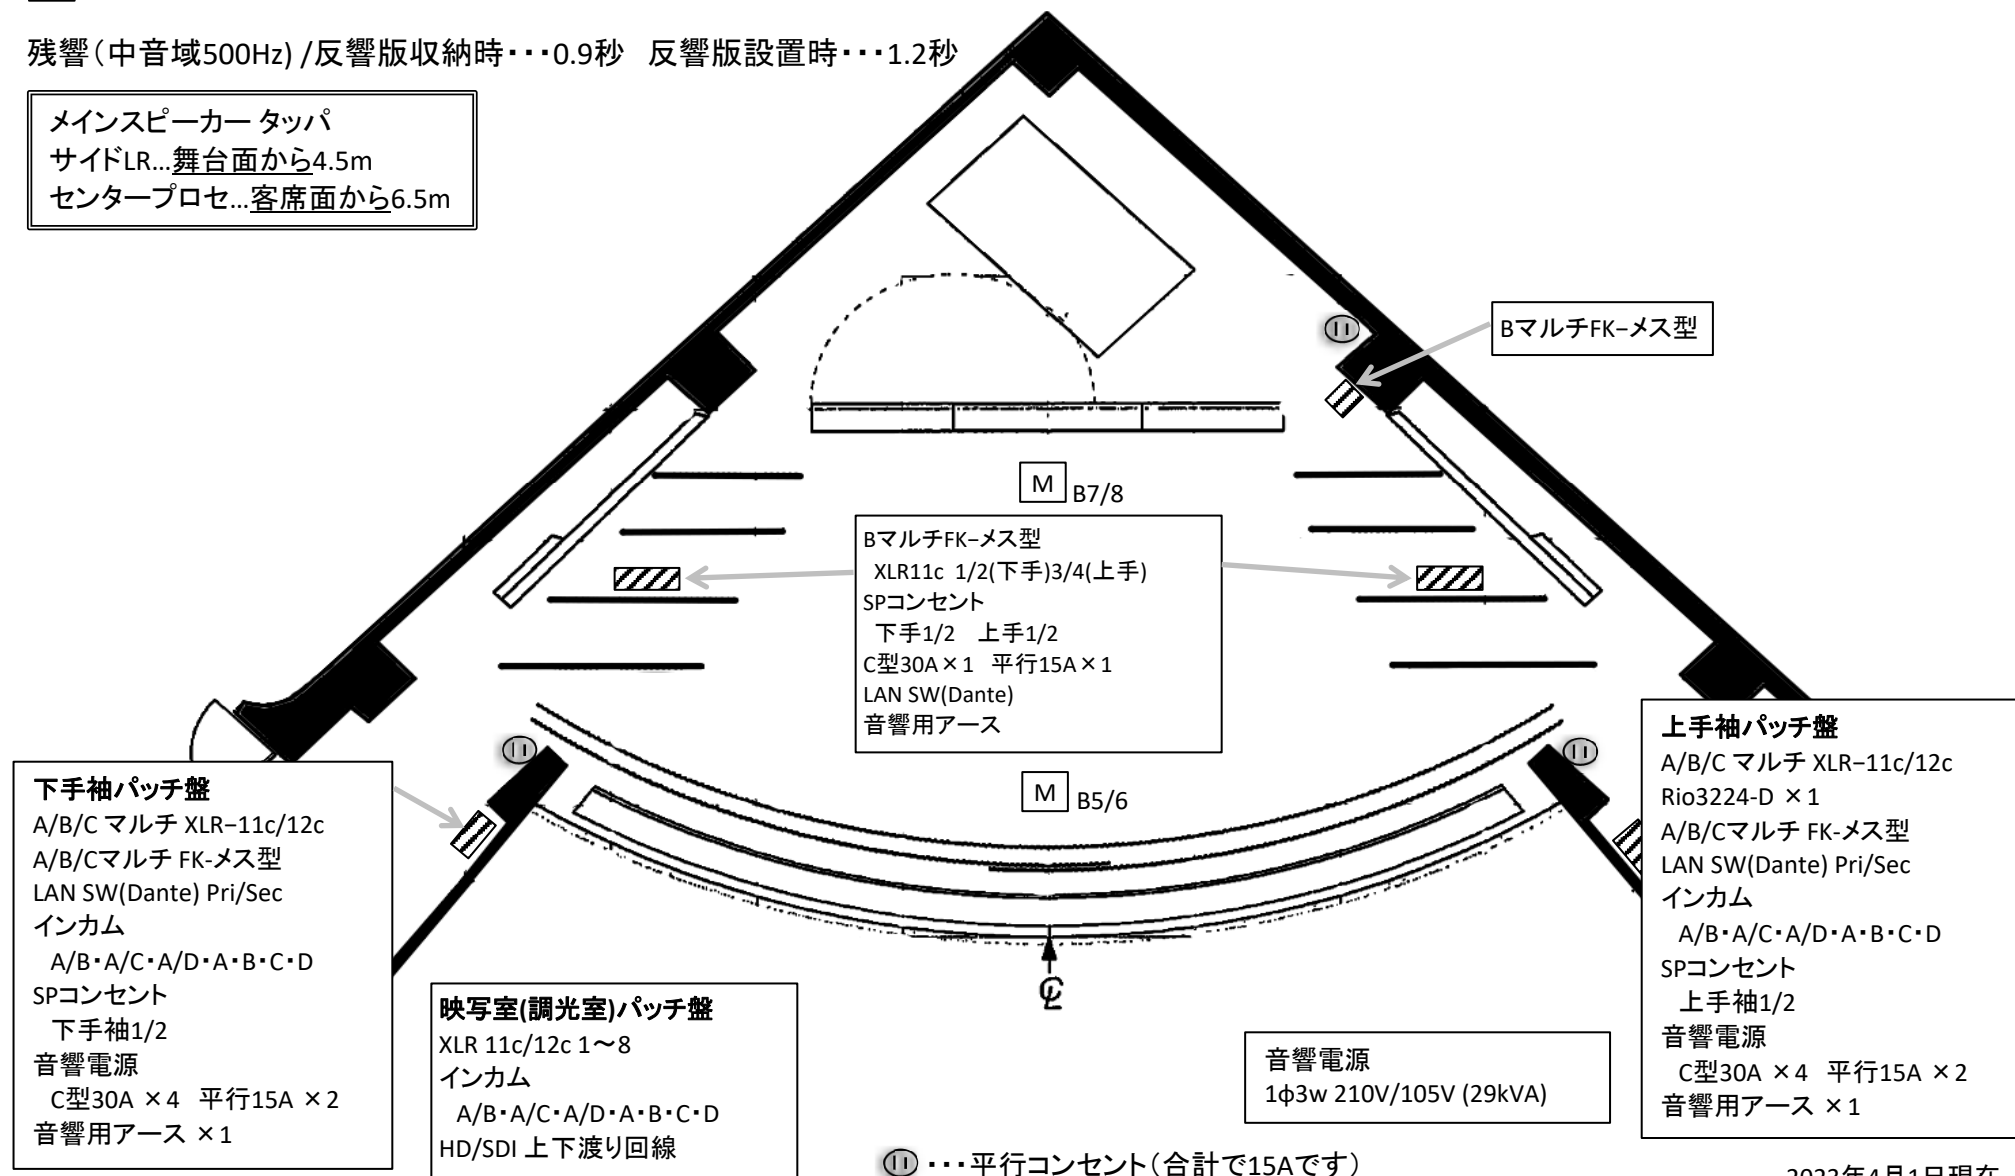

2023年4月1日現在

埼玉会館小ホール 客席音響回線図

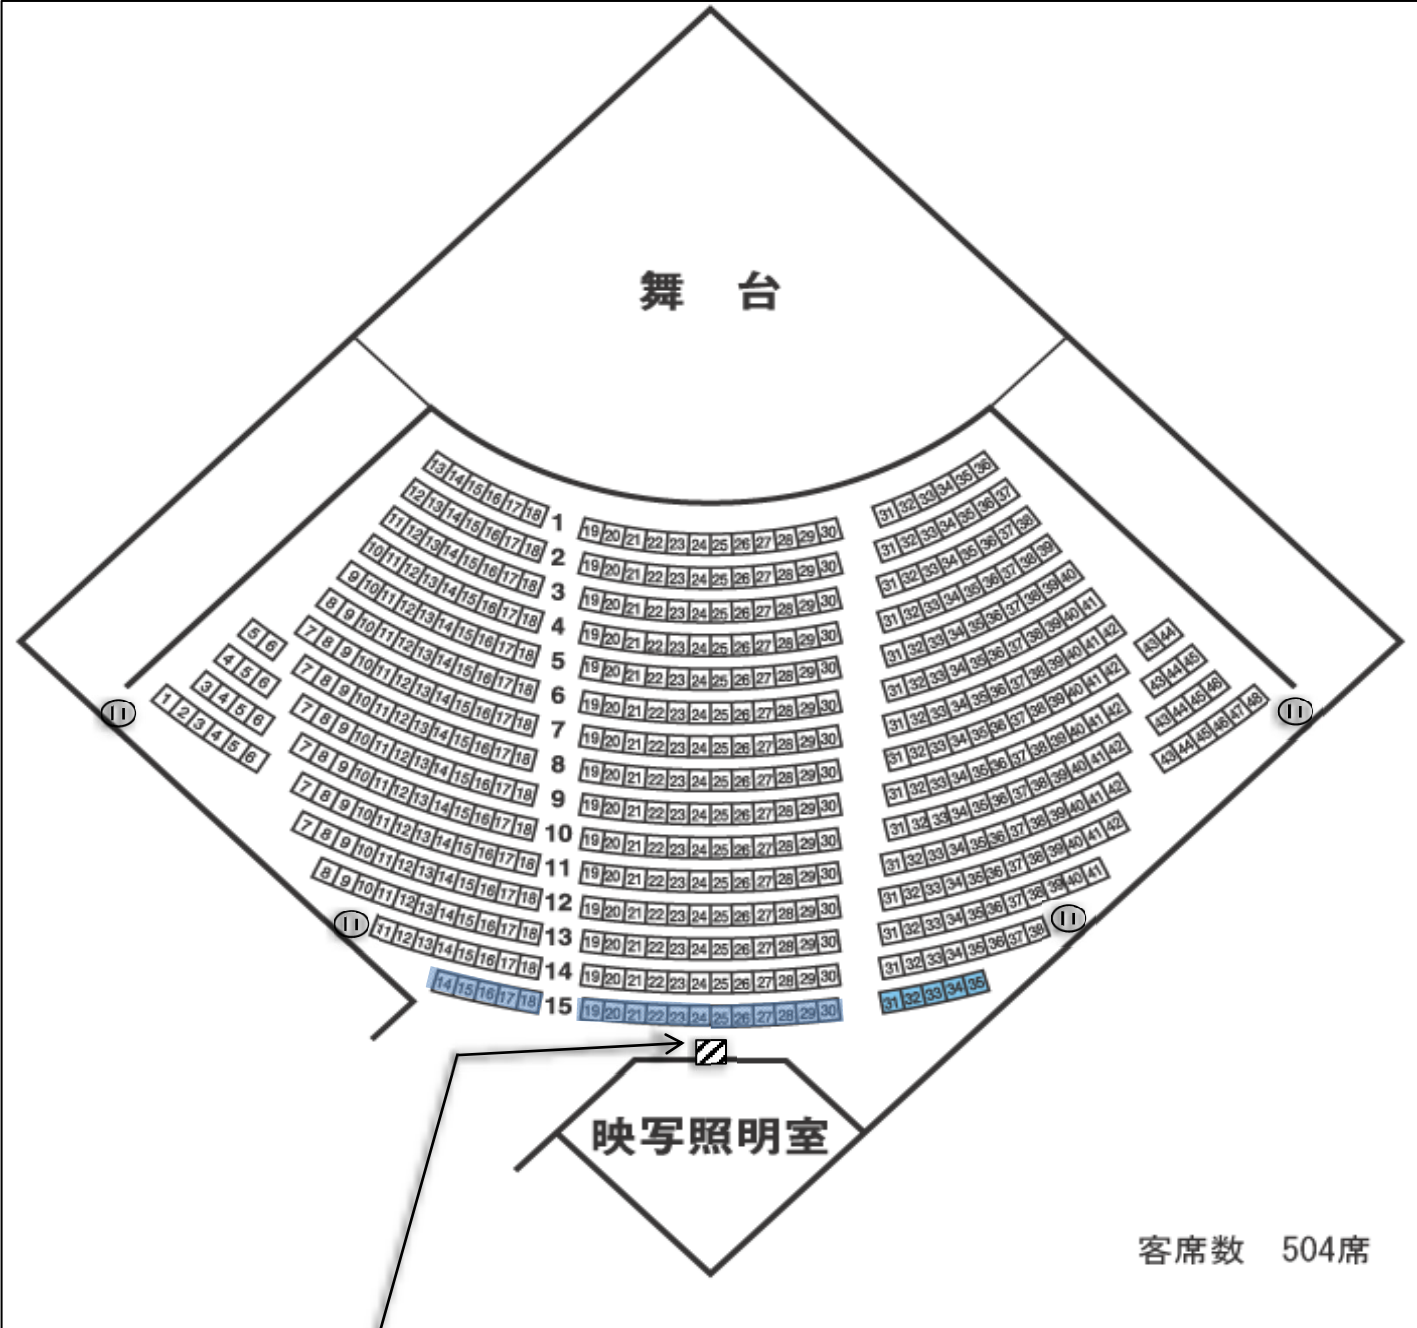

Cマルチ FK-メス型
Cマルチ1~4 XLR11c/12c
LAN SW(Dante) Pri/Sec
インカム
A/B・A/C・A/D・A・B・C・D
音響電源
C型30A × 2 平行15A × 1
音響用アース × 1

⑪ …平行コンセント(合計で15Aです)