

1 入口ホール

2 3 4 

本ホール
階段
廊下










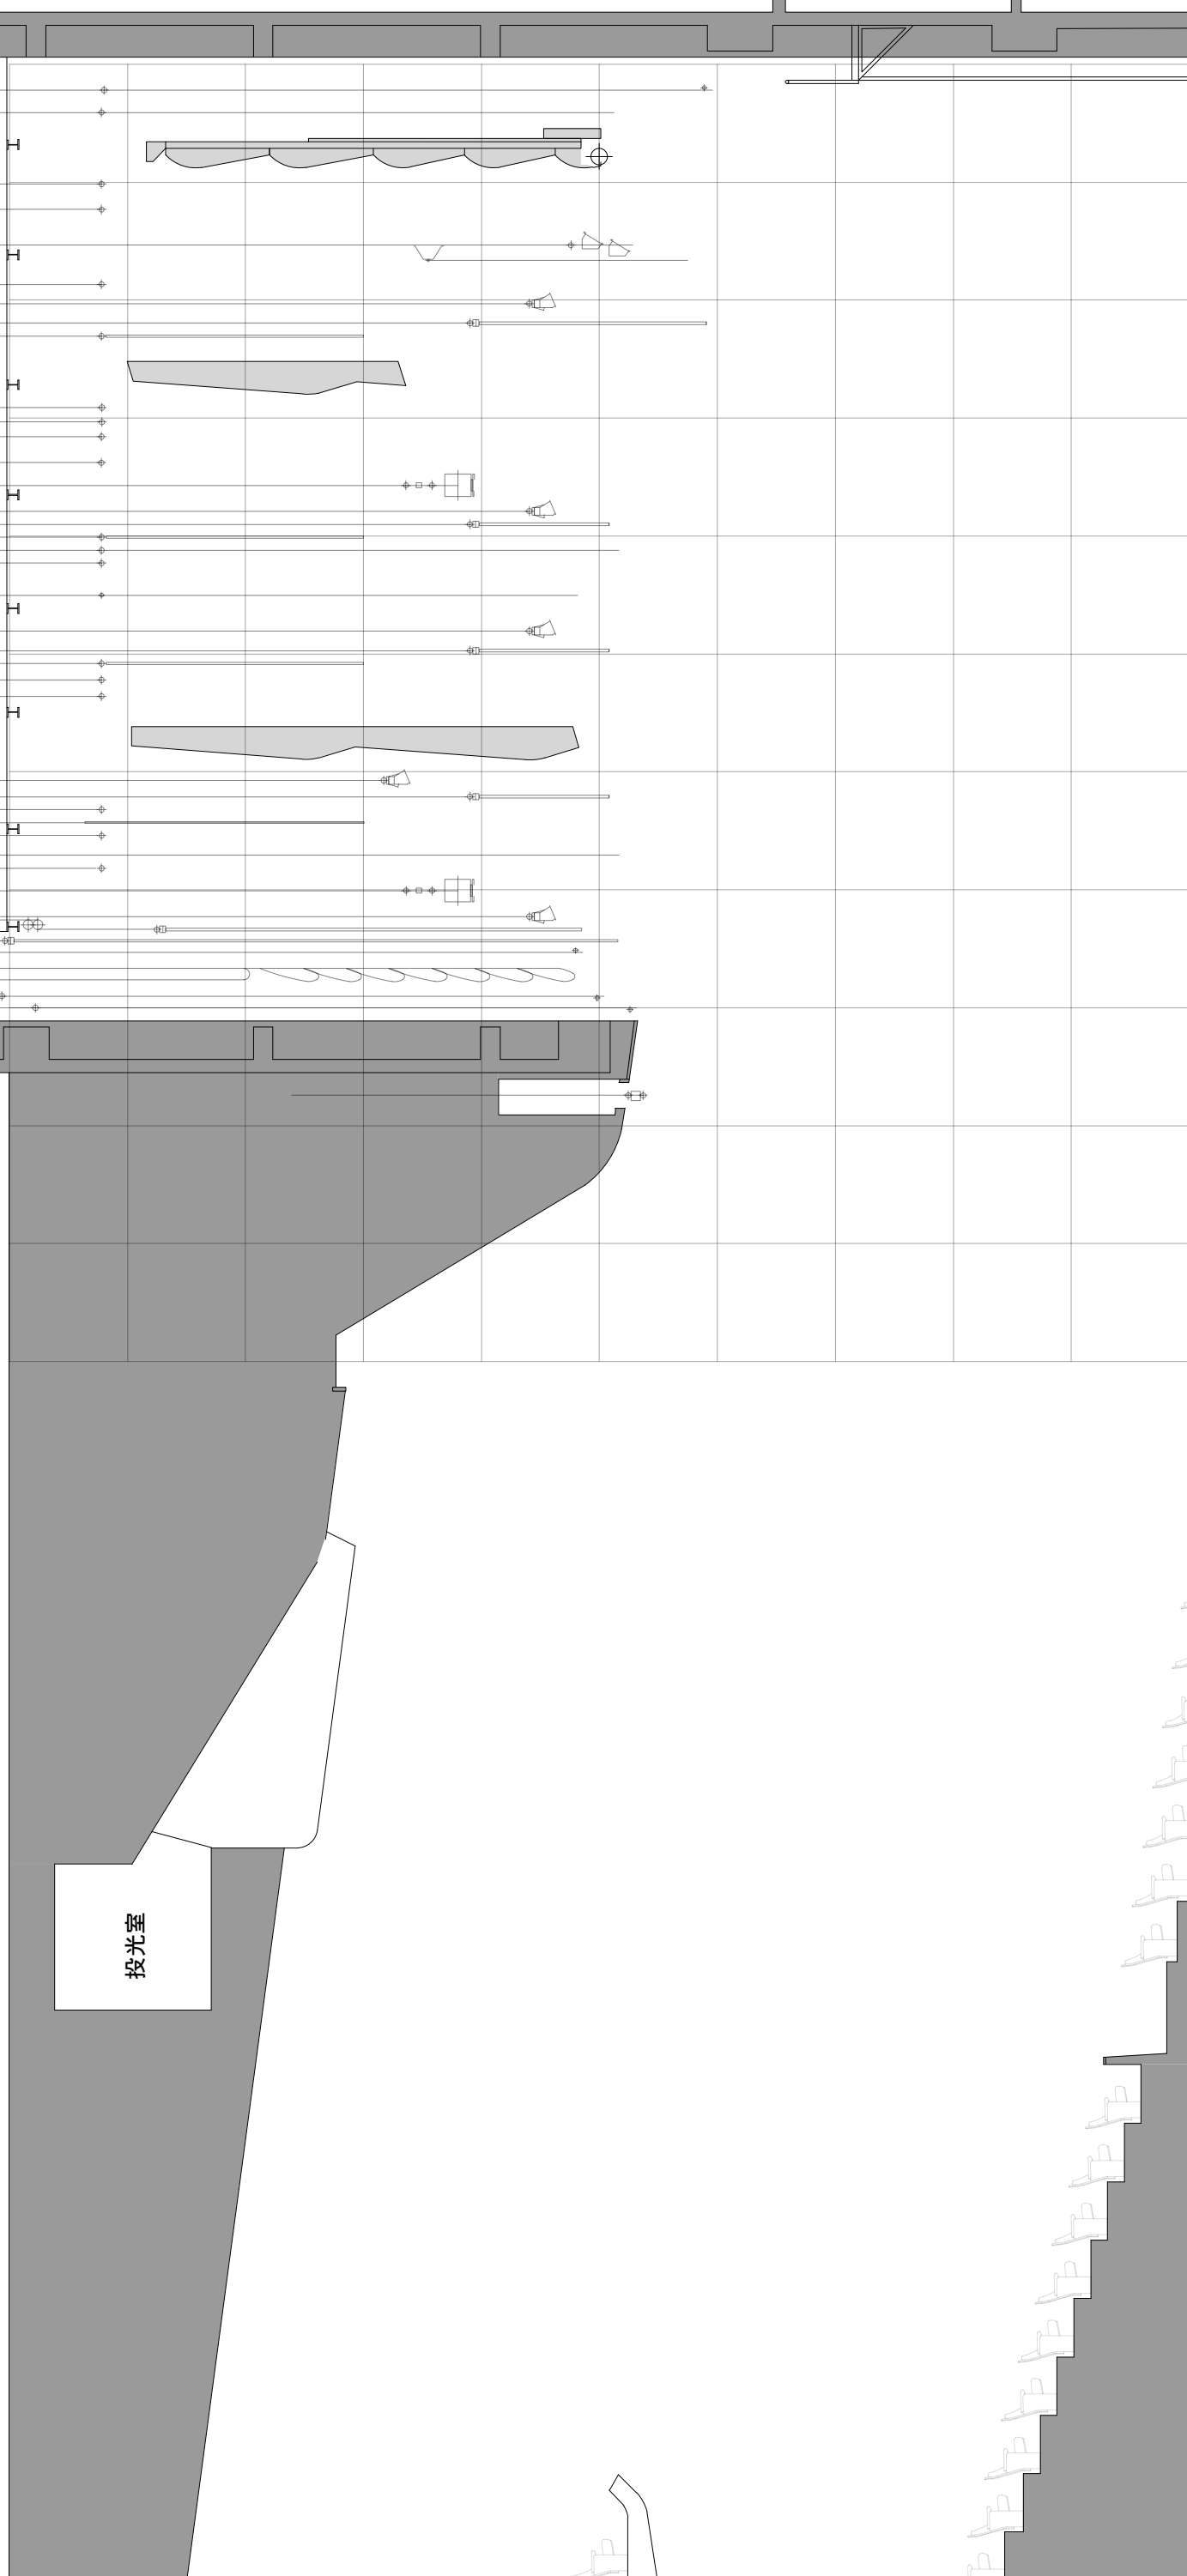

投光室

側面図		Plate	
増玉会館 本ホール			
scale/1:100	Date/		
Design/	Director/		

