埼玉会館大ホール舞台照明配線図

SUS/UH/GAL/TOW

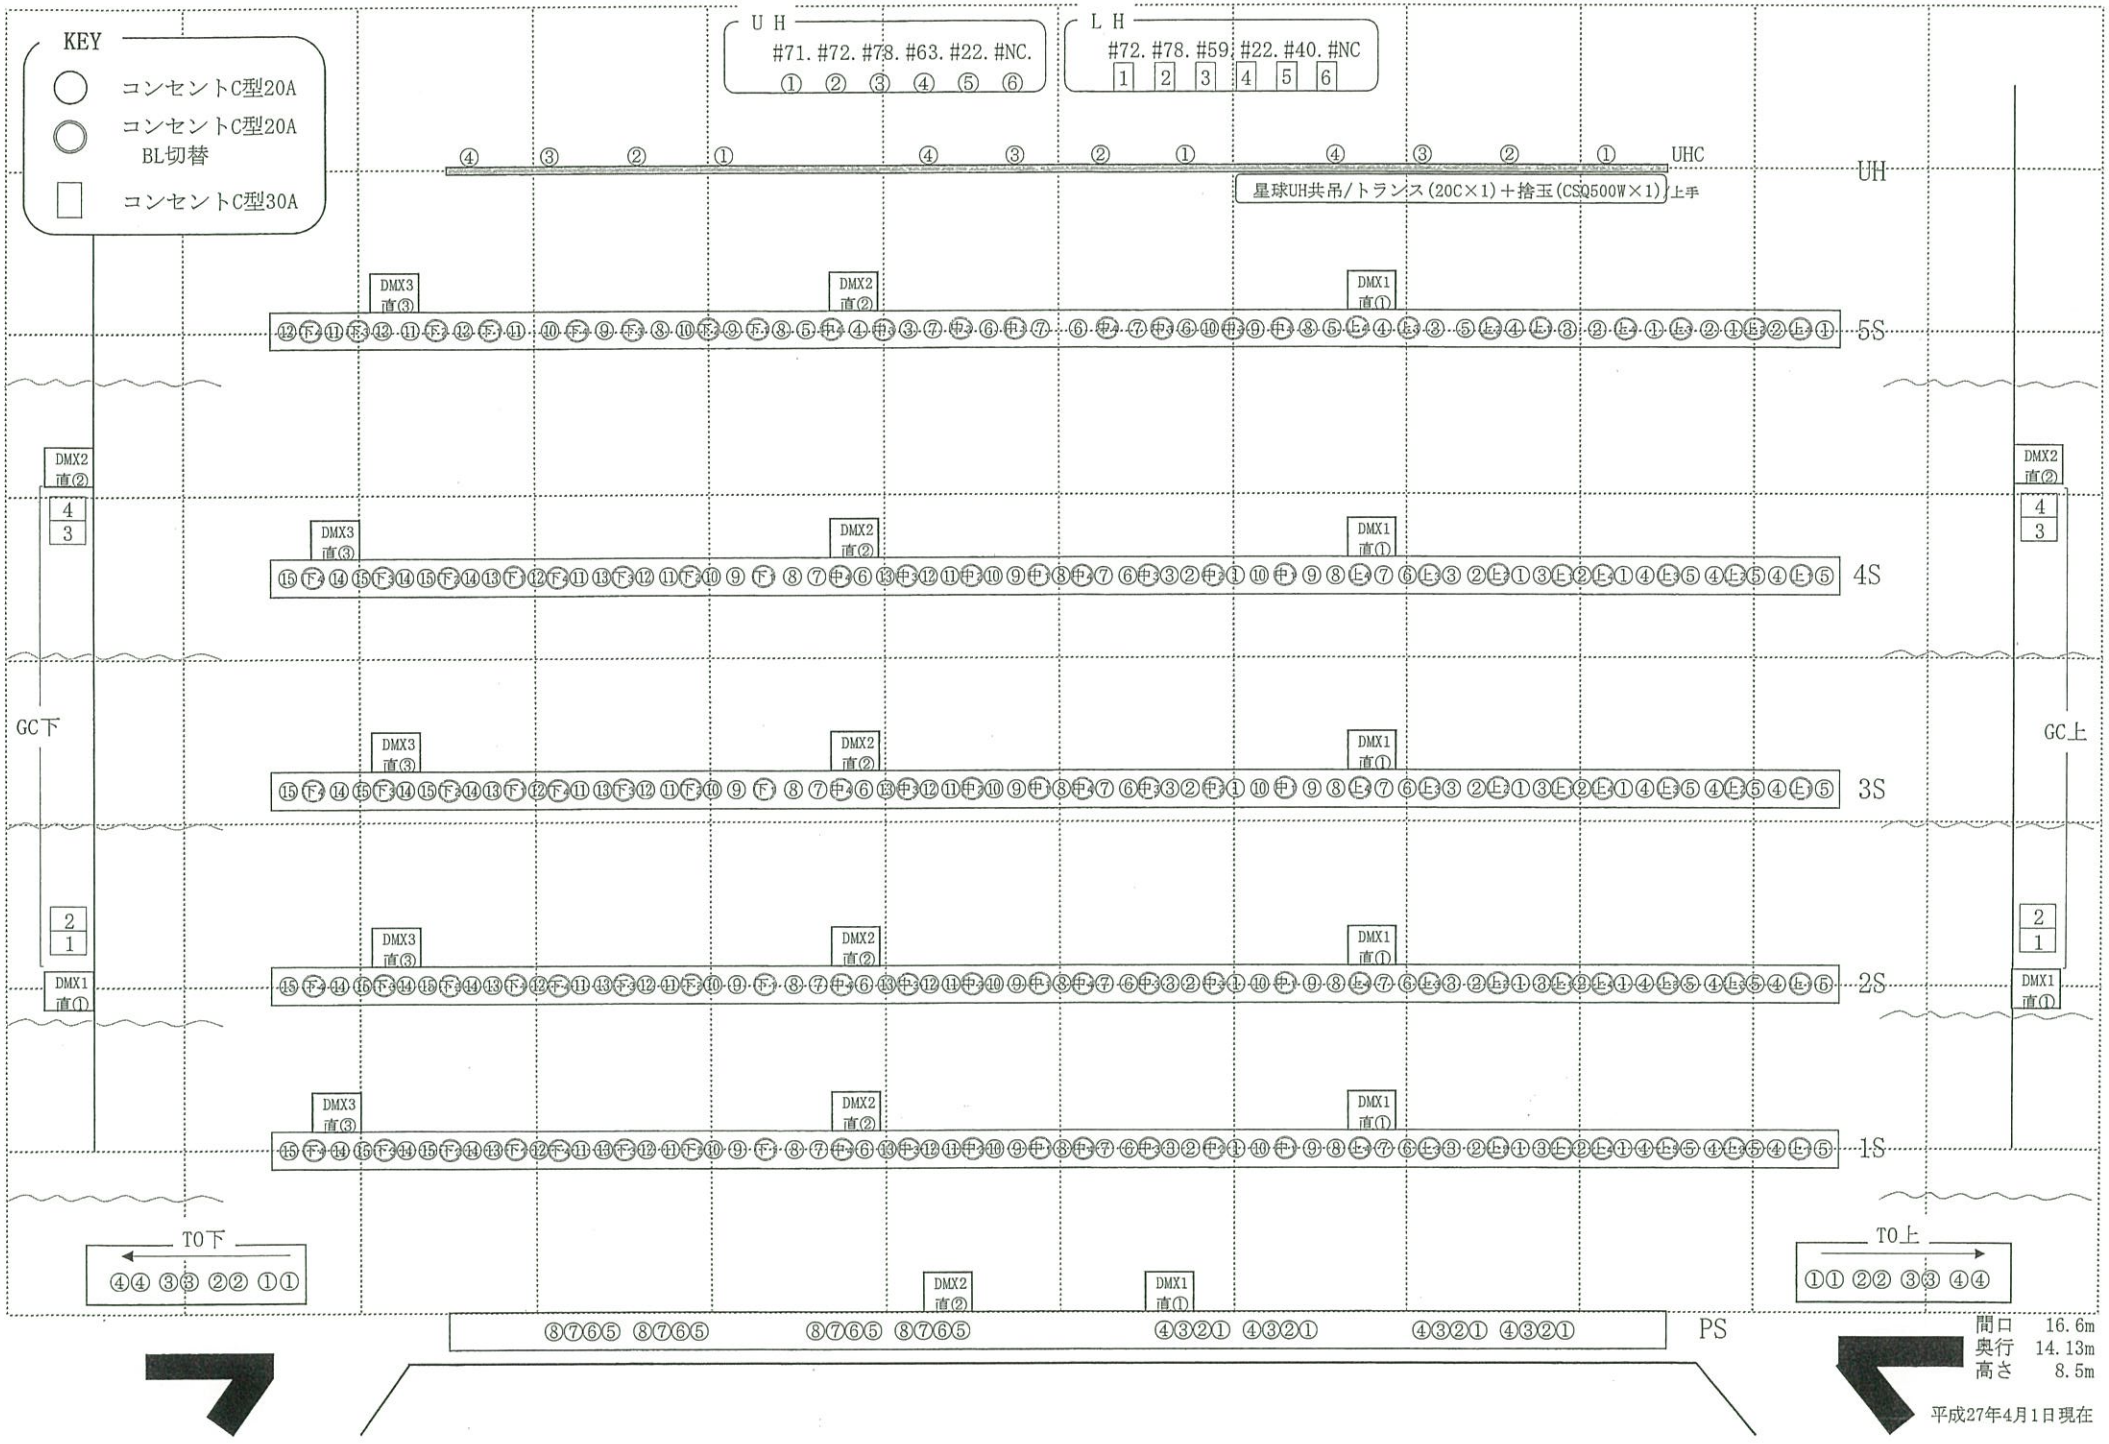

間口　16.6m
奥行　14.13m
高さ　8.5m

平成27年4月1日現在

埼玉会館大ホール舞台照明配線図

STG

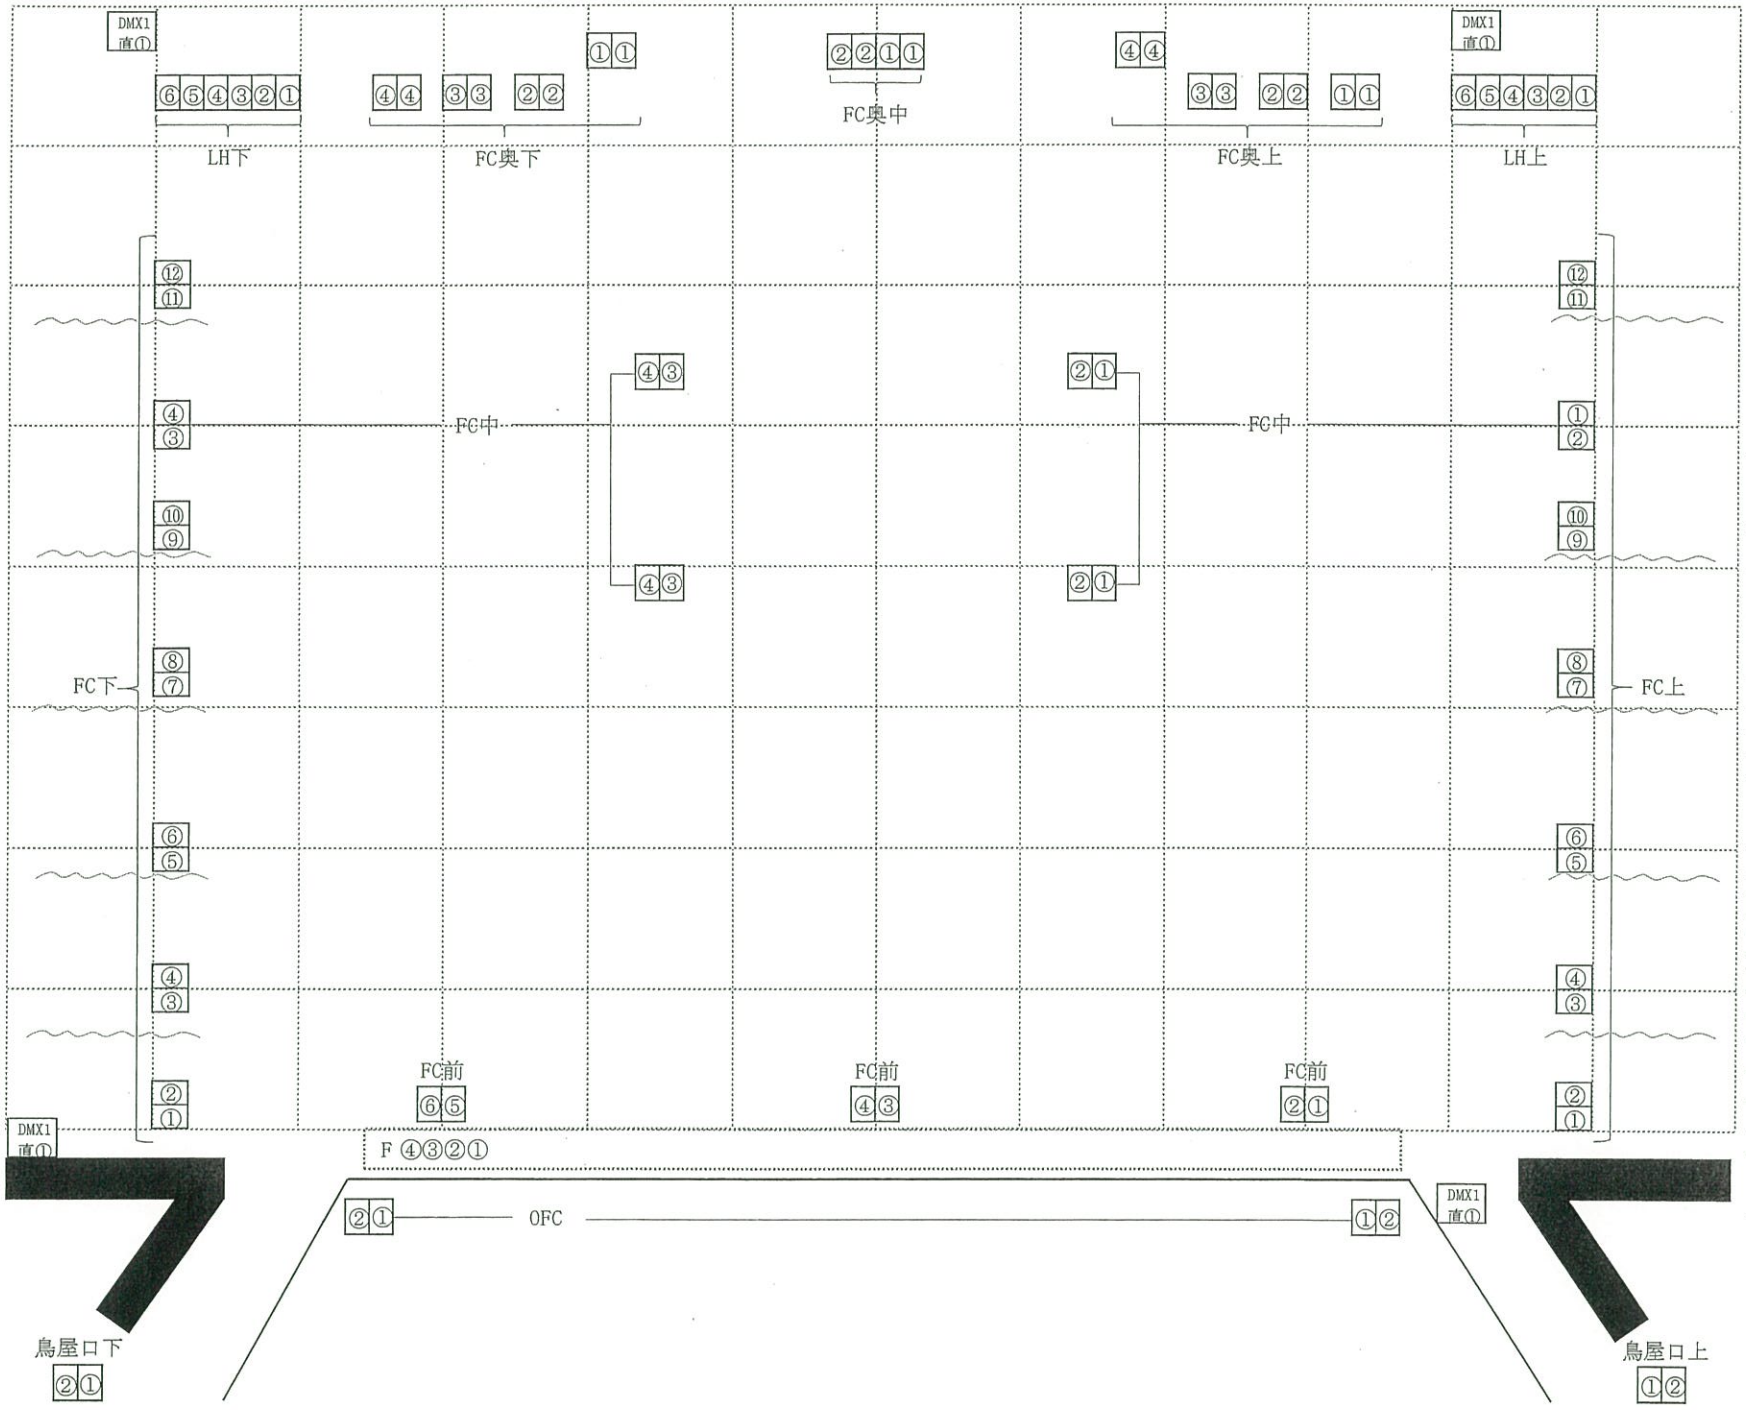

- 正面反射板(格納)
- ホリゾント幕
- 大黒幕
- 第14バトン
- 第13バトン
- 第12バトン
- HL
- 第11バトン
- BL 5(SL 5)
- 第5袖幕
- 第4一文字幕
- 第2天反
- 第10バトン
- 第9バトン
- 第8バトン
- 第7バトン
- SL 4
- BL 4
- 第4袖幕
- 第3一文字幕
- 第2中割幕
- 第6バトン
- スクリーン
- BL 3(SL 3)
- 第3袖幕
- 第2一文字幕
- 第5バトン
- 第4バトン
- 第1天反
- BL 2(SL 2)
- 第2袖幕
- 第3バトン
- 第1一文字幕
- 第2バトン
- 第1中割幕
- 第1バトン
- SL 1
- BL 1
- 第1袖幕
- 暗転幕
- 変型絞緞帳
- 緞帳
- 第1緞帳バトン
- PS

間口	16.6m
奥行	14.13m
高さ	8.5m

平成27年4月1日現在