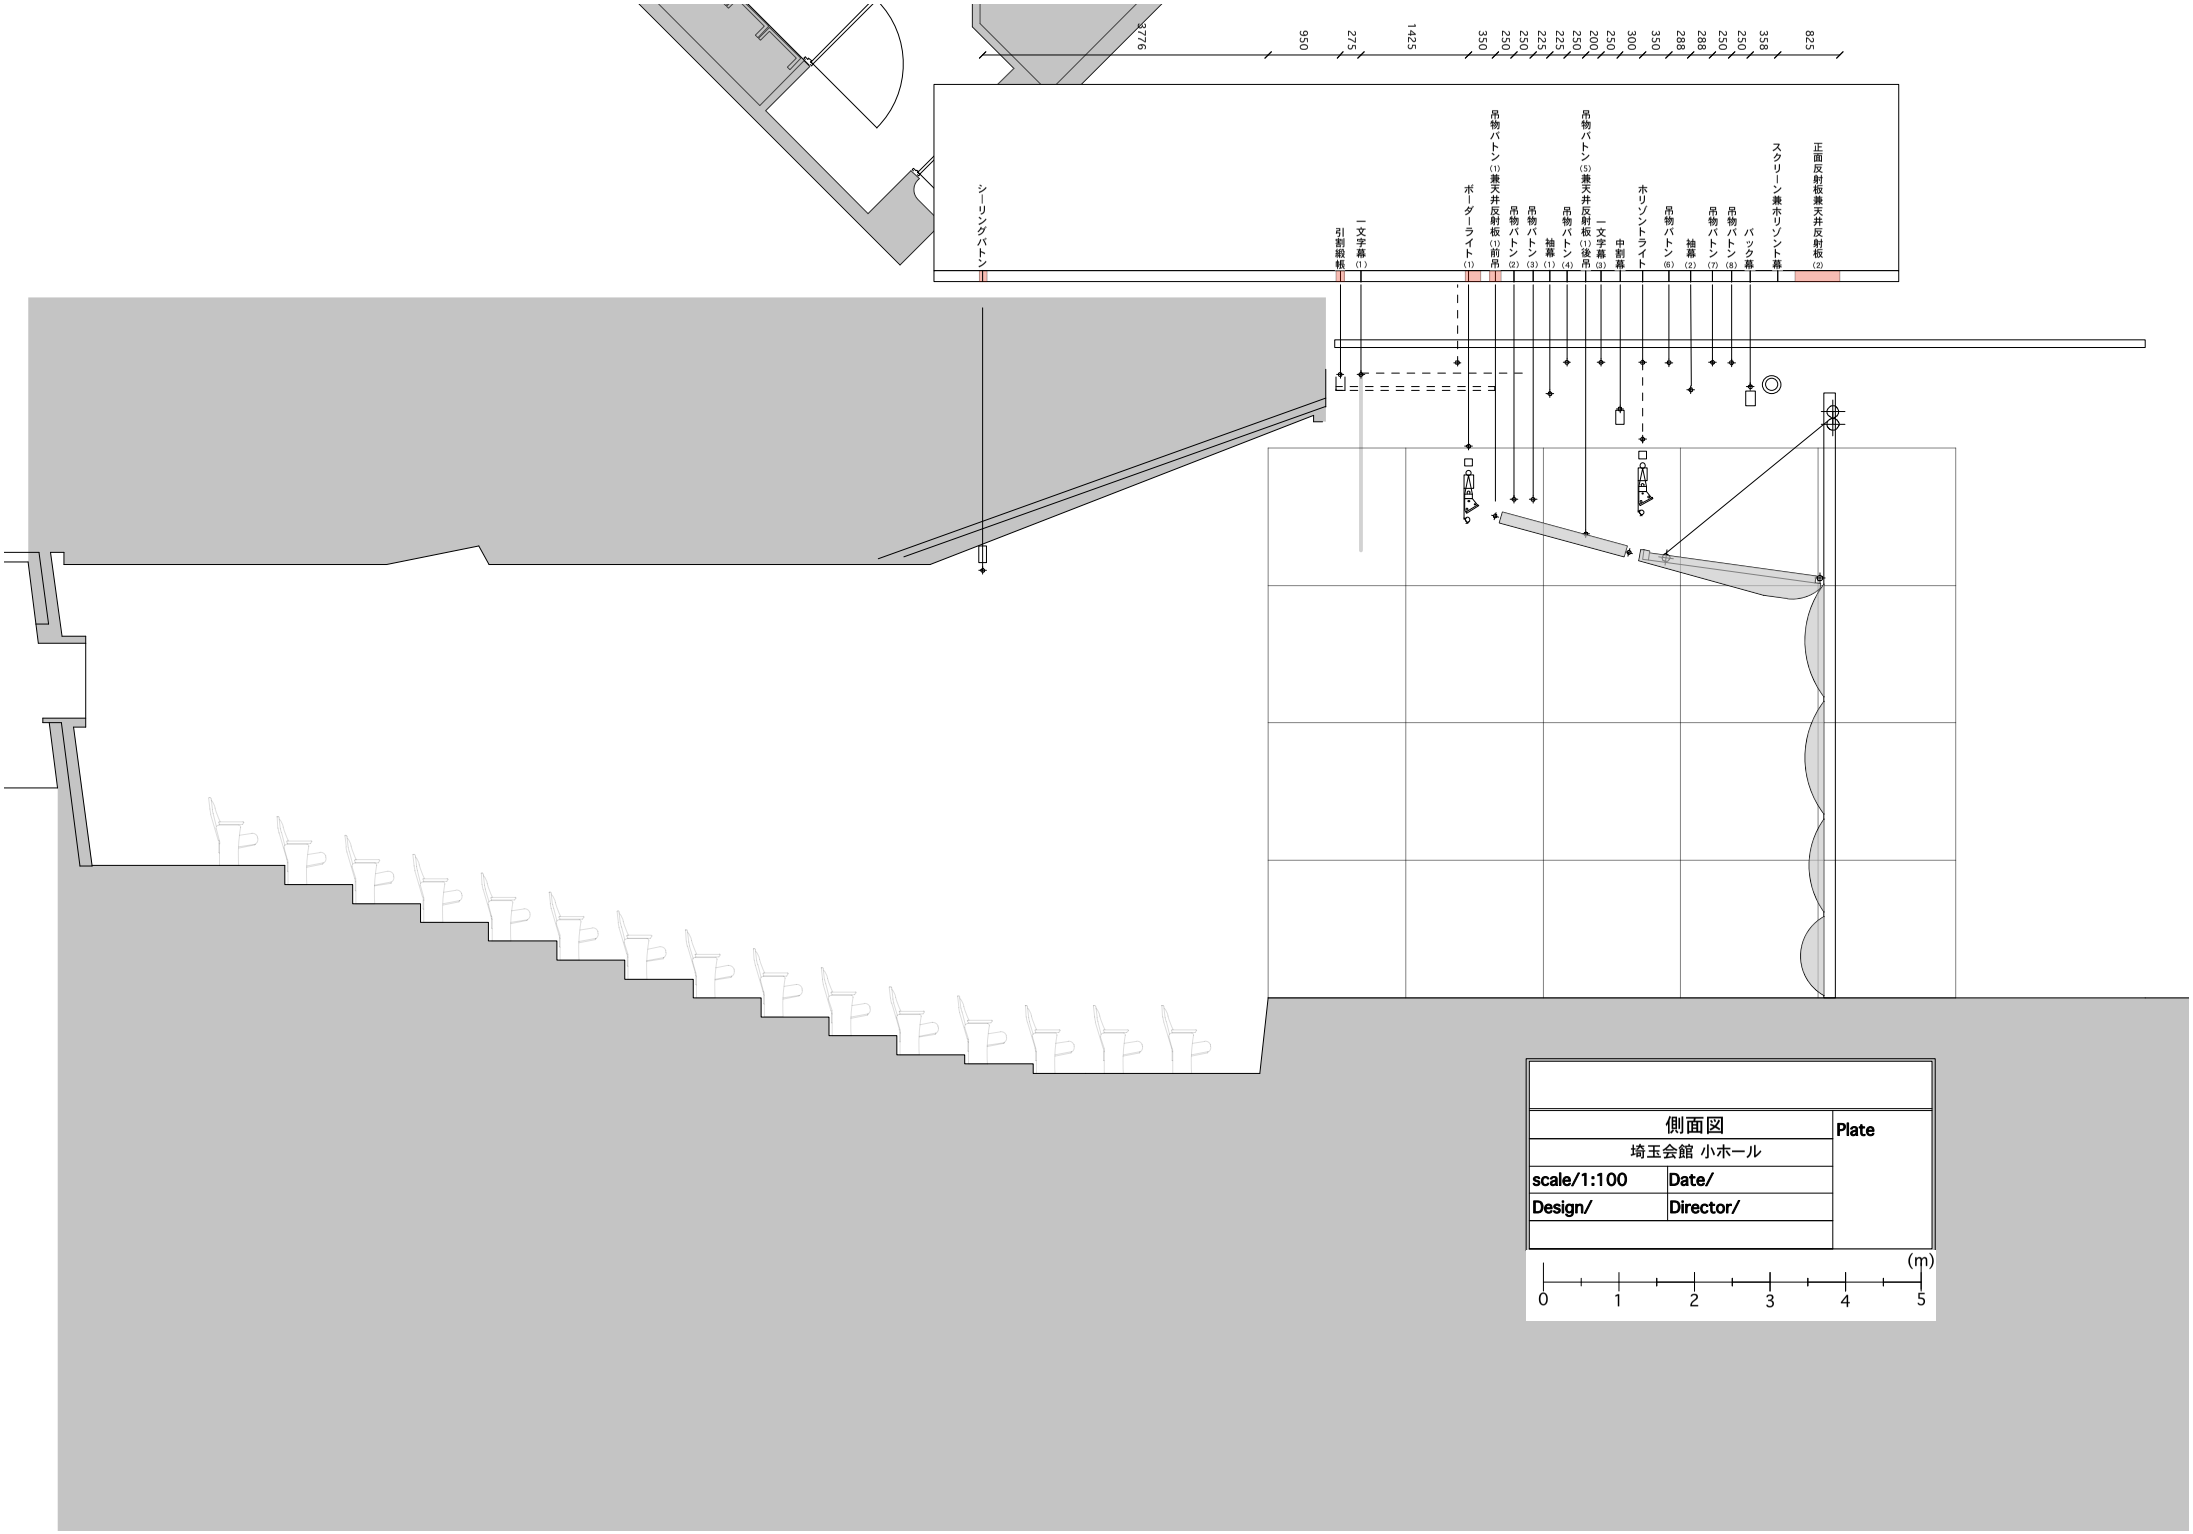
3776
950
275
1425
350
250
250
225
225
250
200
250
300
350
288
288
250
250
358
825
シーリングバトン
引割緞帳
一文字幕 (1)
ボーダーライト (1)
吊物バトン (1)兼天井反射板 (1)前吊
吊物バトン (2)
吊物バトン (3)
袖幕 (1)
吊物バトン (4)
吊物バトン (5)兼天井反射板 (1)後吊
一文字幕 (3)
中割幕
ホリゾントライト
吊物バトン (6)
袖幕 (2)
吊物バトン (7)
吊物バトン (8)
バック幕
スクリーン兼ホリゾント幕
正面反射板兼天井反射板 (2)
側面図
埼玉会館 小ホール
scale/1:100
Date/
Design/
Director/
Plate
(m)
0
1
2
3
4
5