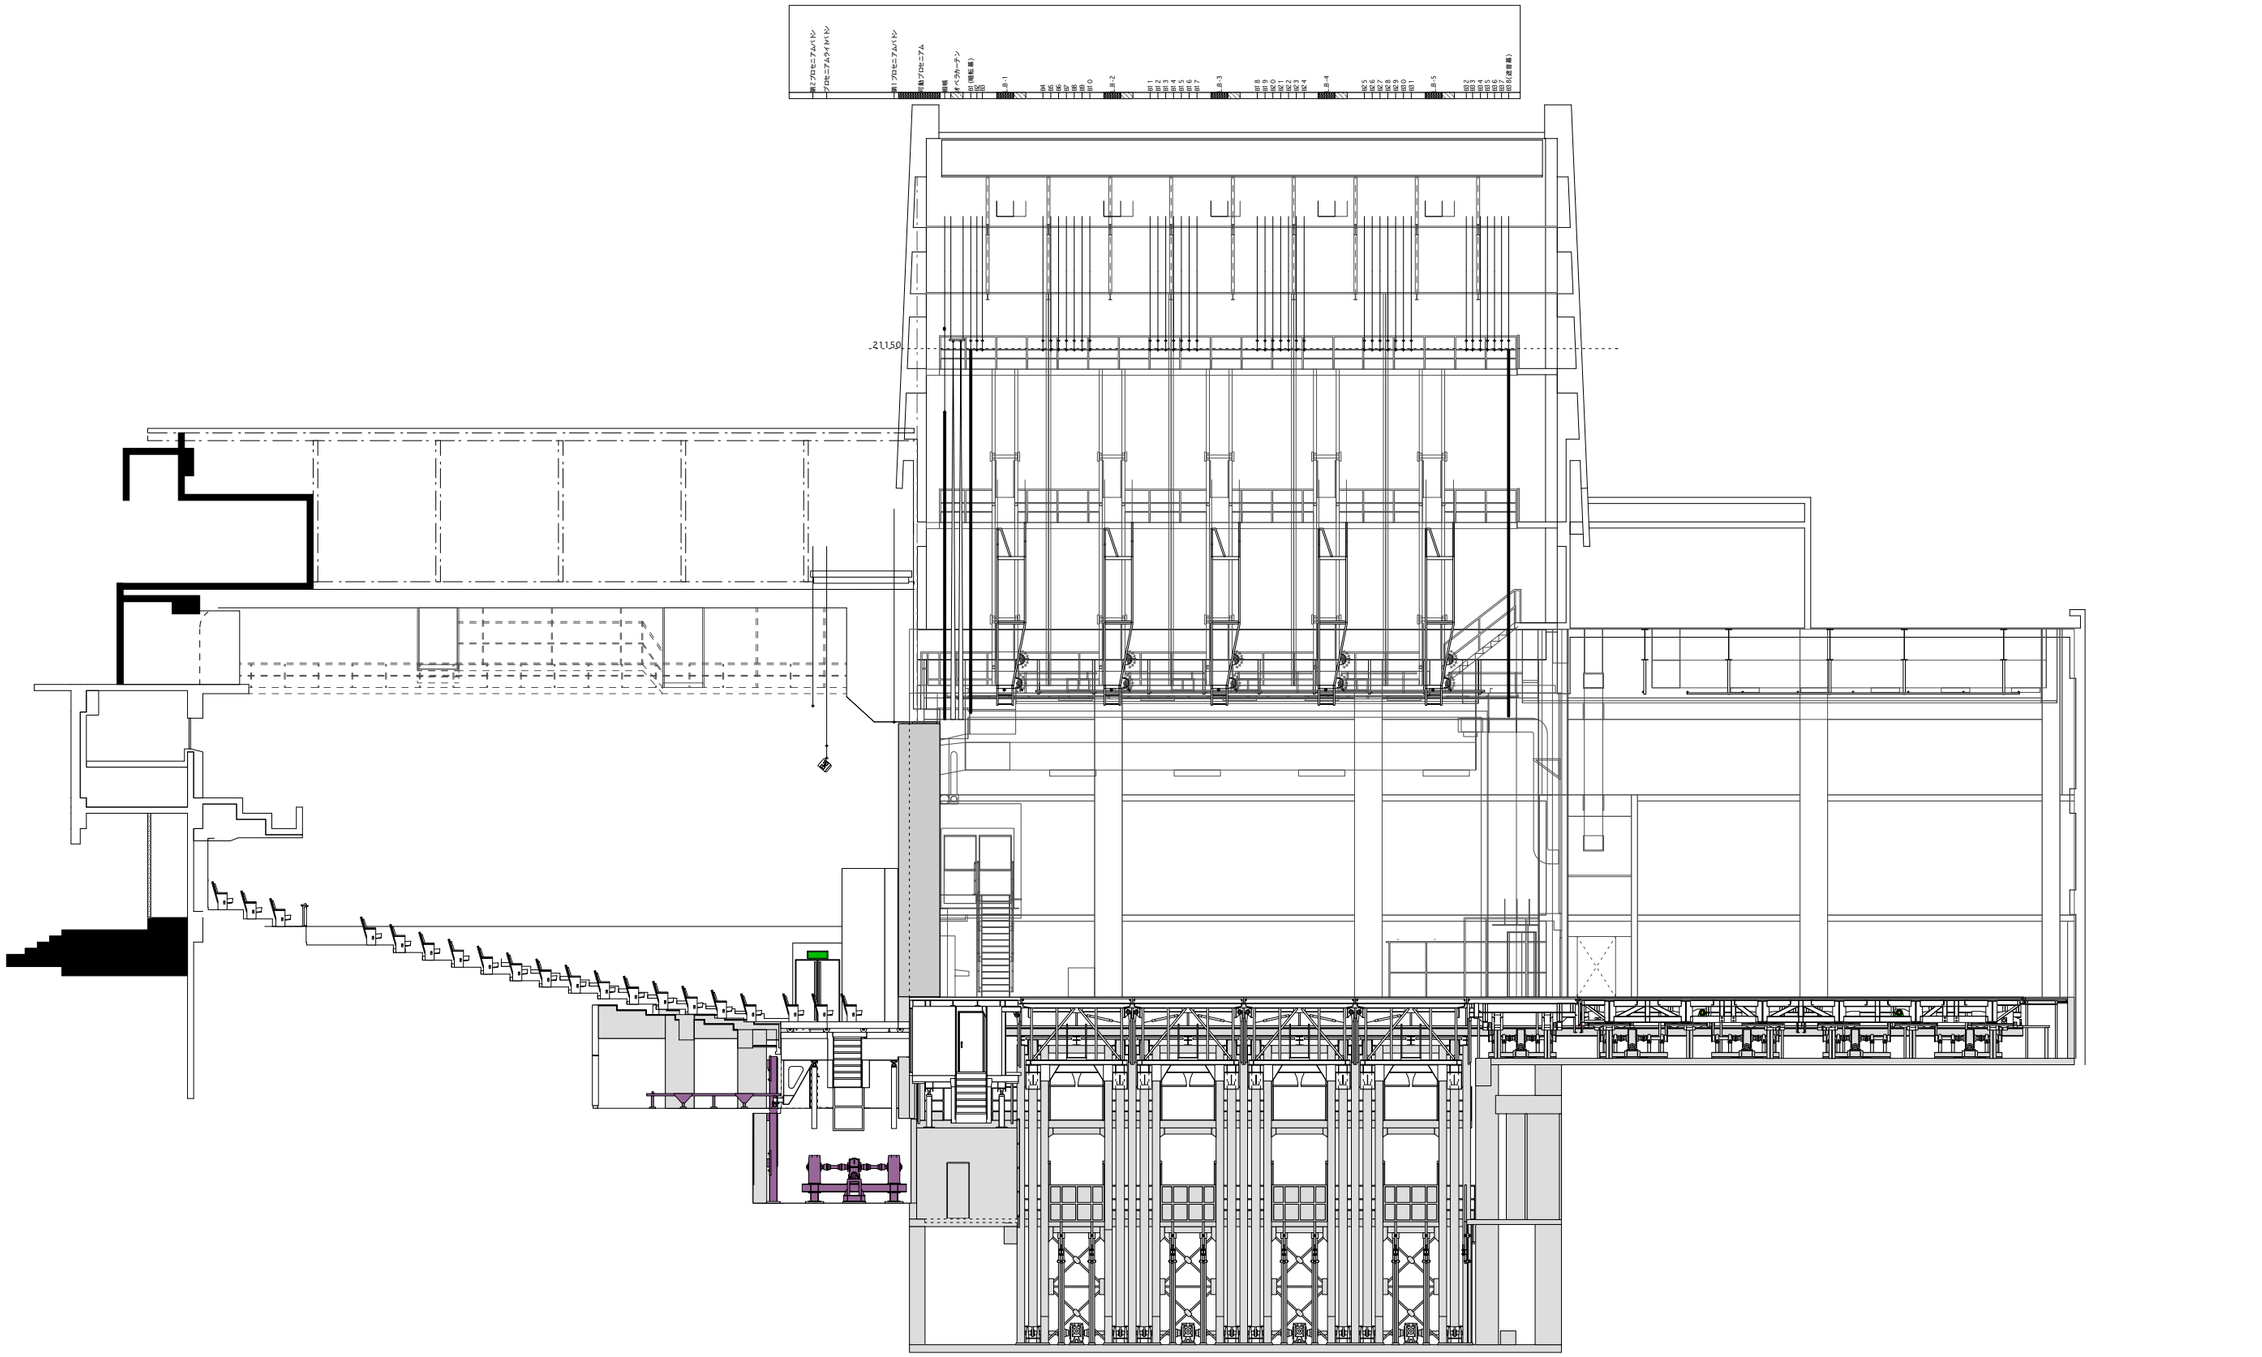

SECTION		Plate
Theatre/ 彩の国さいたま芸術劇場 大ホール		
Scale/ 1:200	Date/	
Design/		