


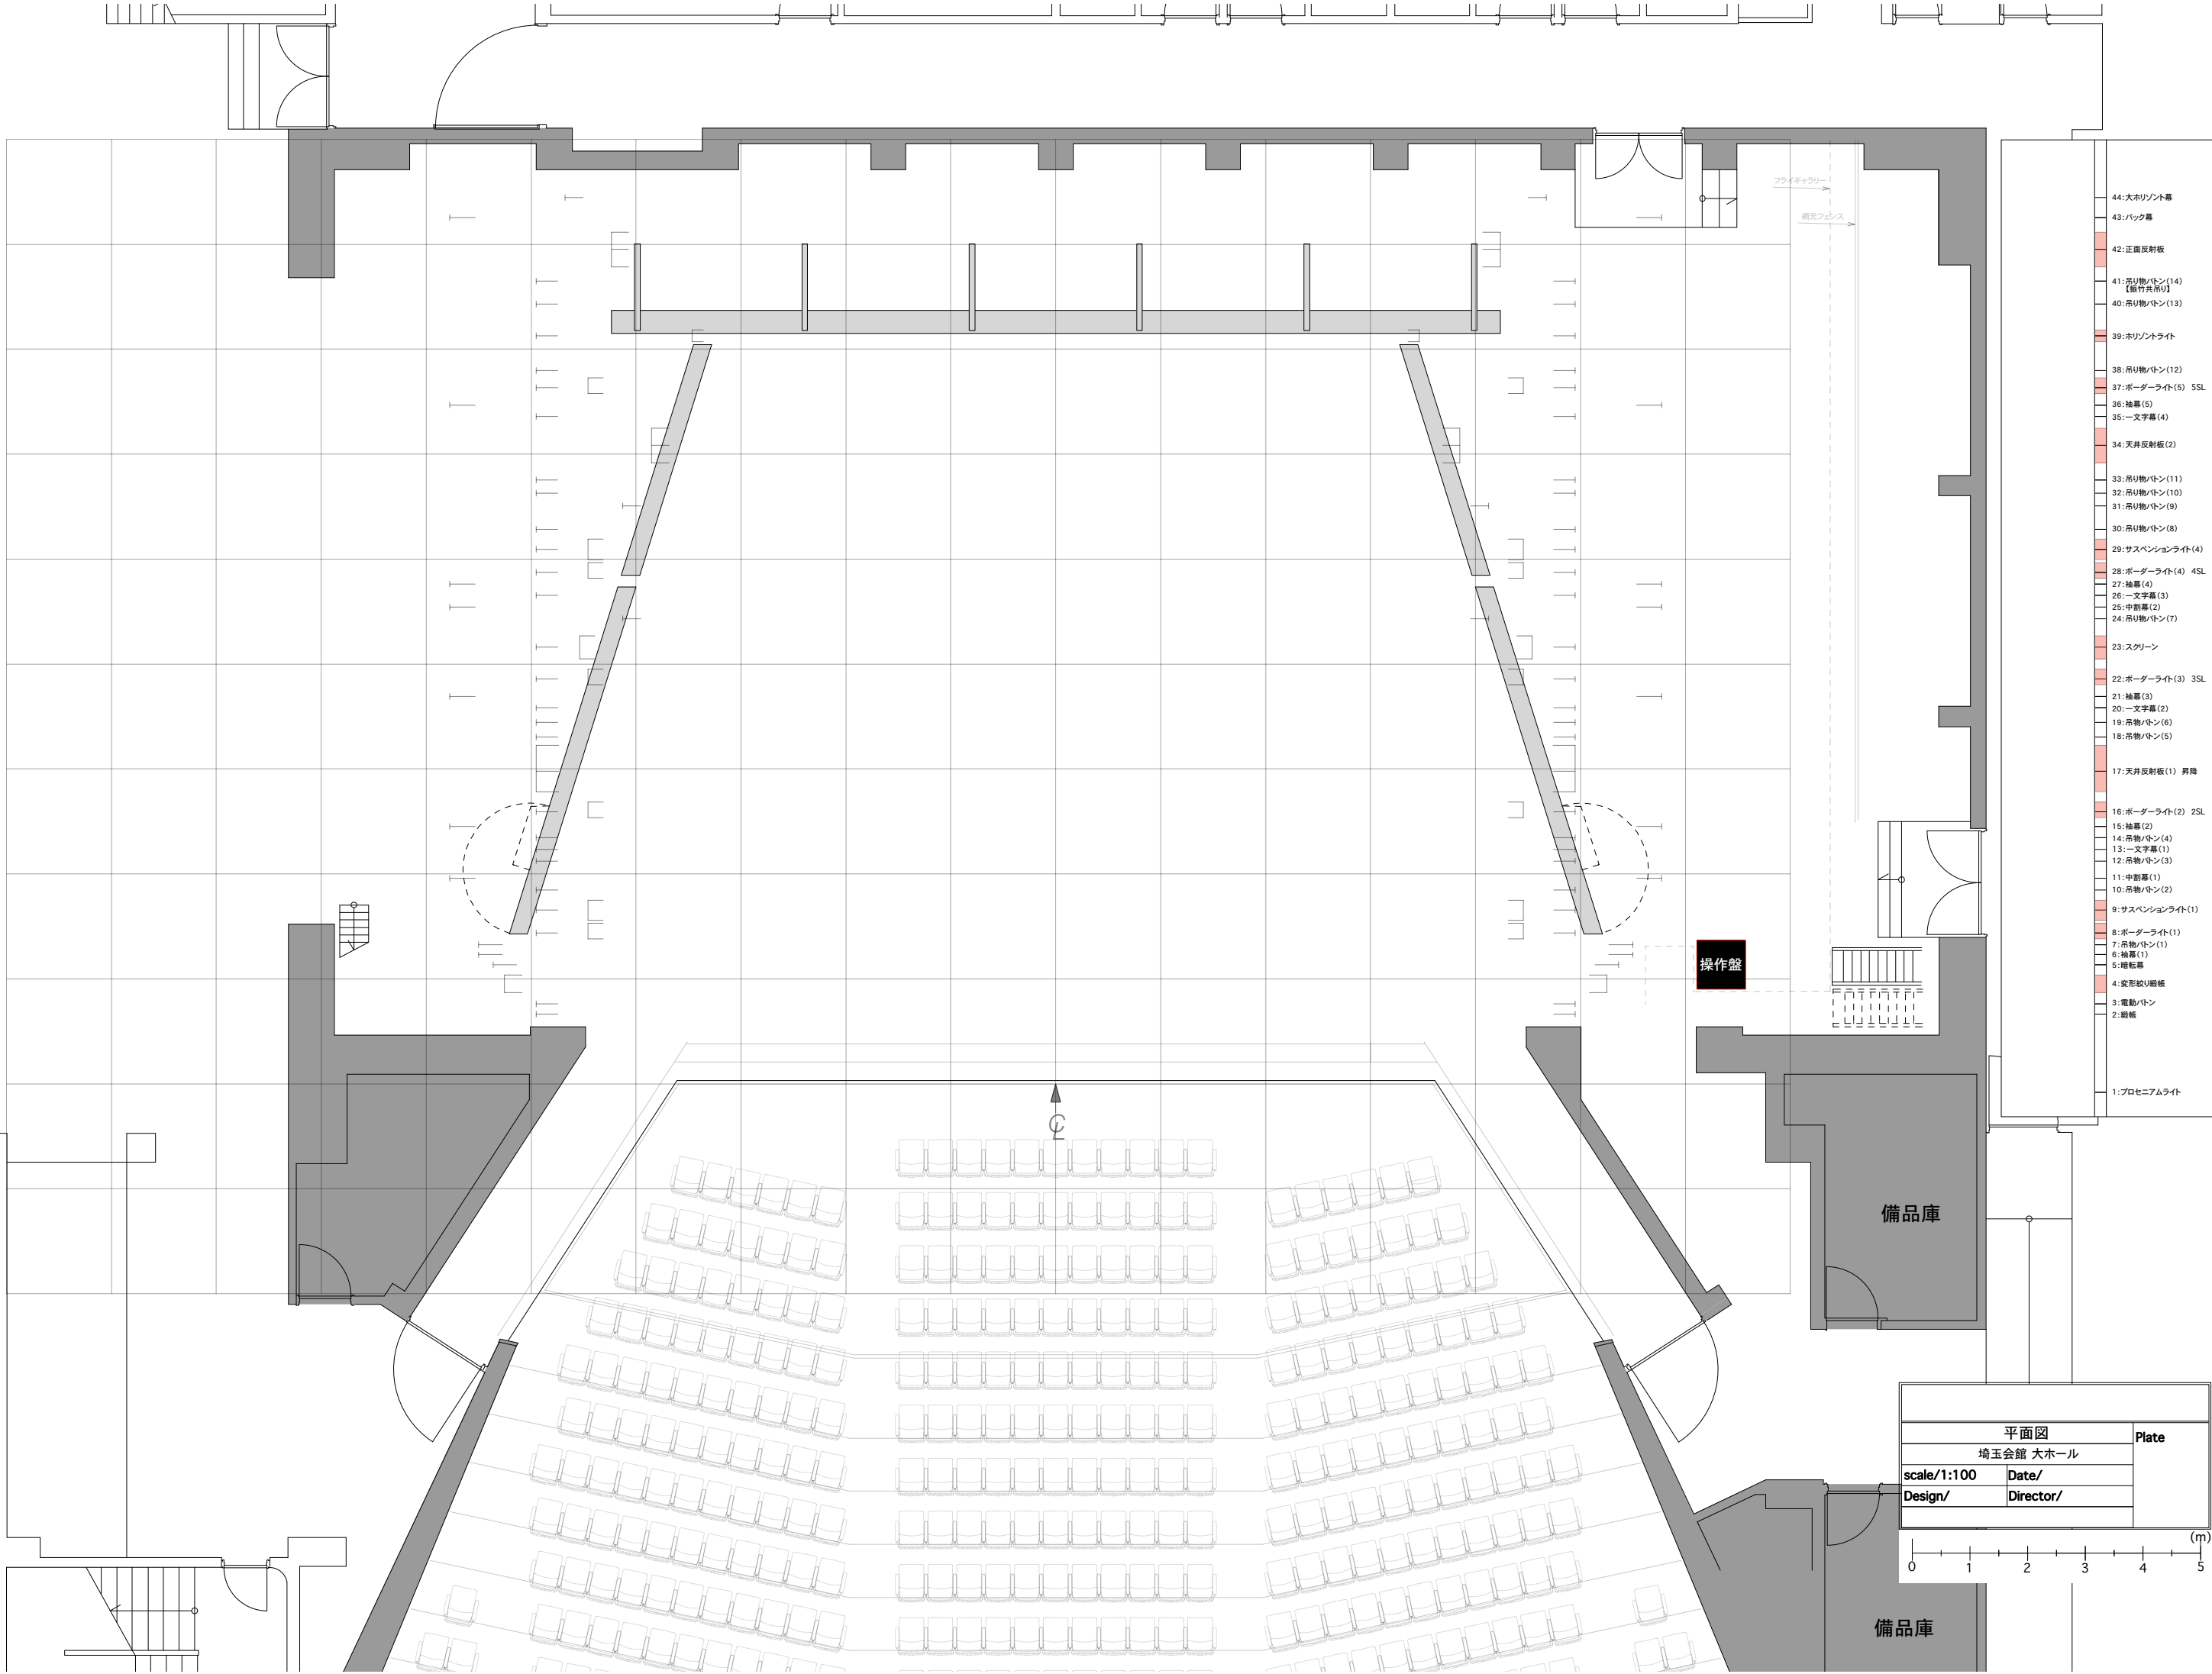

- 44:大ホリゾント幕
- 43:バック幕
- 42:正面反射板
- 41:吊り物/トン(14) 【縦向き吊り】
- 40:吊り物/トン(13)
- 39:ホリゾントライト
- 38:吊り物/トン(12)
- 37:ボーダーライト(5) SSL
- 36:袖幕(5)
- 35:一文字幕(4)
- 34:天井反射板(2)
- 33:吊り物/トン(11)
- 32:吊り物/トン(10)
- 31:吊り物/トン(9)
- 30:吊り物/トン(8)
- 29:サスペンションライト(4)
- 28:ボーダーライト(4) 4SL
- 27:袖幕(4)
- 26:一文字幕(3)
- 25:中前幕(2)
- 24:吊り物/トン(7)
- 23:スクリーン
- 22:ボーダーライト(3) 3SL
- 21:袖幕(3)
- 20:一文字幕(2)
- 19:吊物/トン(6)
- 18:吊物/トン(5)
- 17:天井反射板(1) 昇降
- 16:ボーダーライト(2) 2SL
- 15:袖幕(2)
- 14:吊物/トン(4)
- 13:一文字幕(1)
- 12:吊物/トン(3)
- 11:中前幕(1)
- 10:吊物/トン(2)
- 9:サスペンションライト(1)
- 8:ボーダーライト(1)
- 7:吊物/トン(1)
- 6:袖幕(1)
- 5:回転幕
- 4:変形絞り縦横
- 3:電動/トン
- 2:縦横
- 1:プロセニアムライト

平面図		Plate
埼玉会館 大ホール		
scale/1:100	Date/	
Design/	Director/	

