埼玉会館大ホール舞台照明配線図

STG

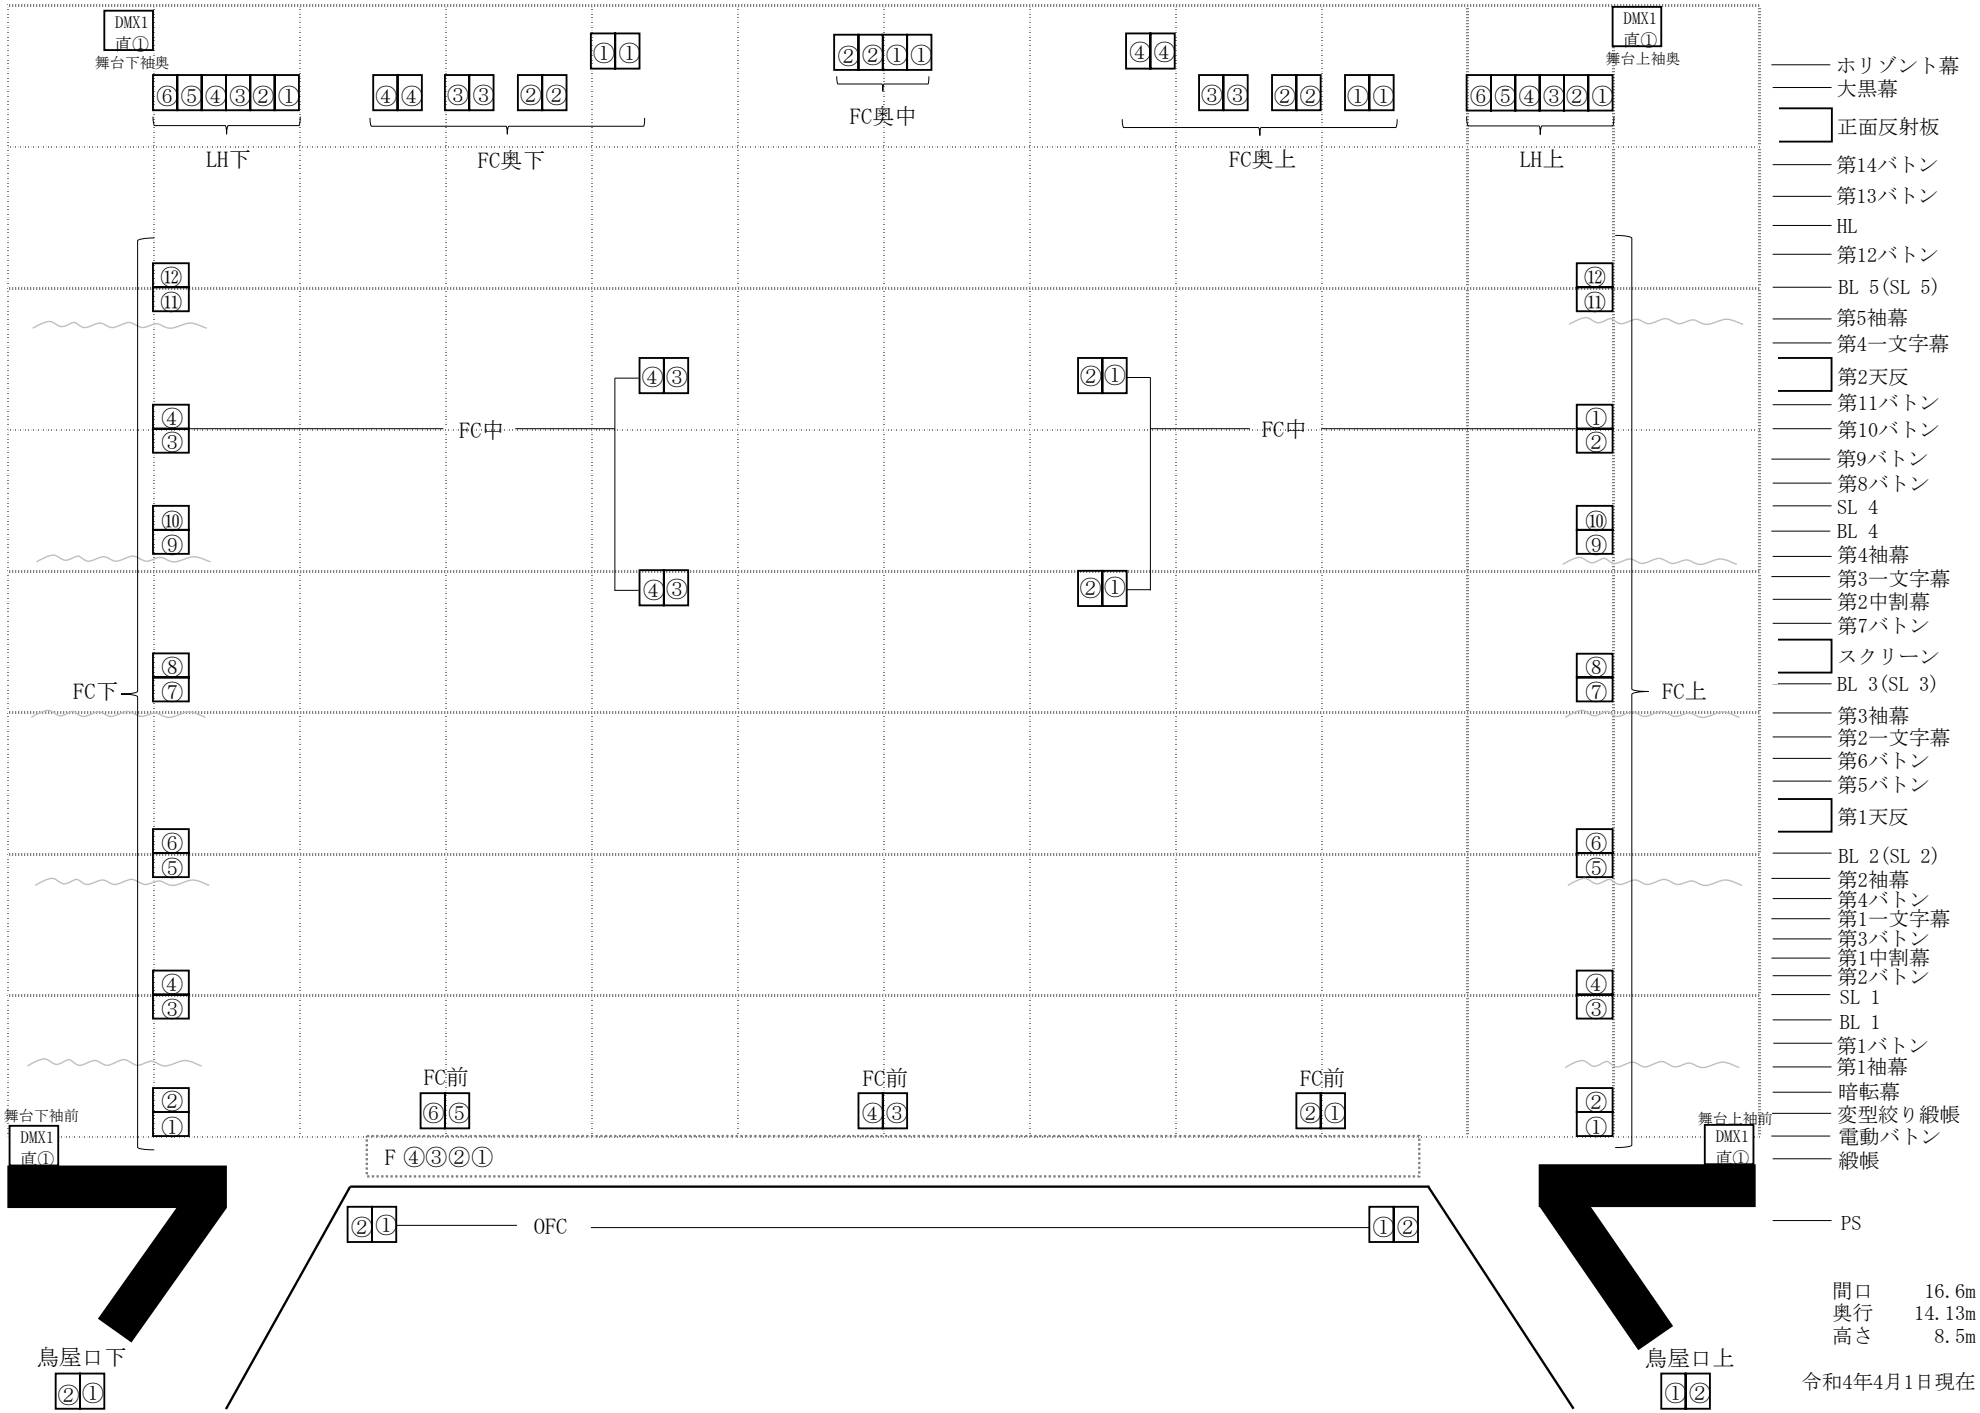

間口　16.6m
奥行　14.13m
高さ　8.5m

令和4年4月1日現在